




FOTO AEREA

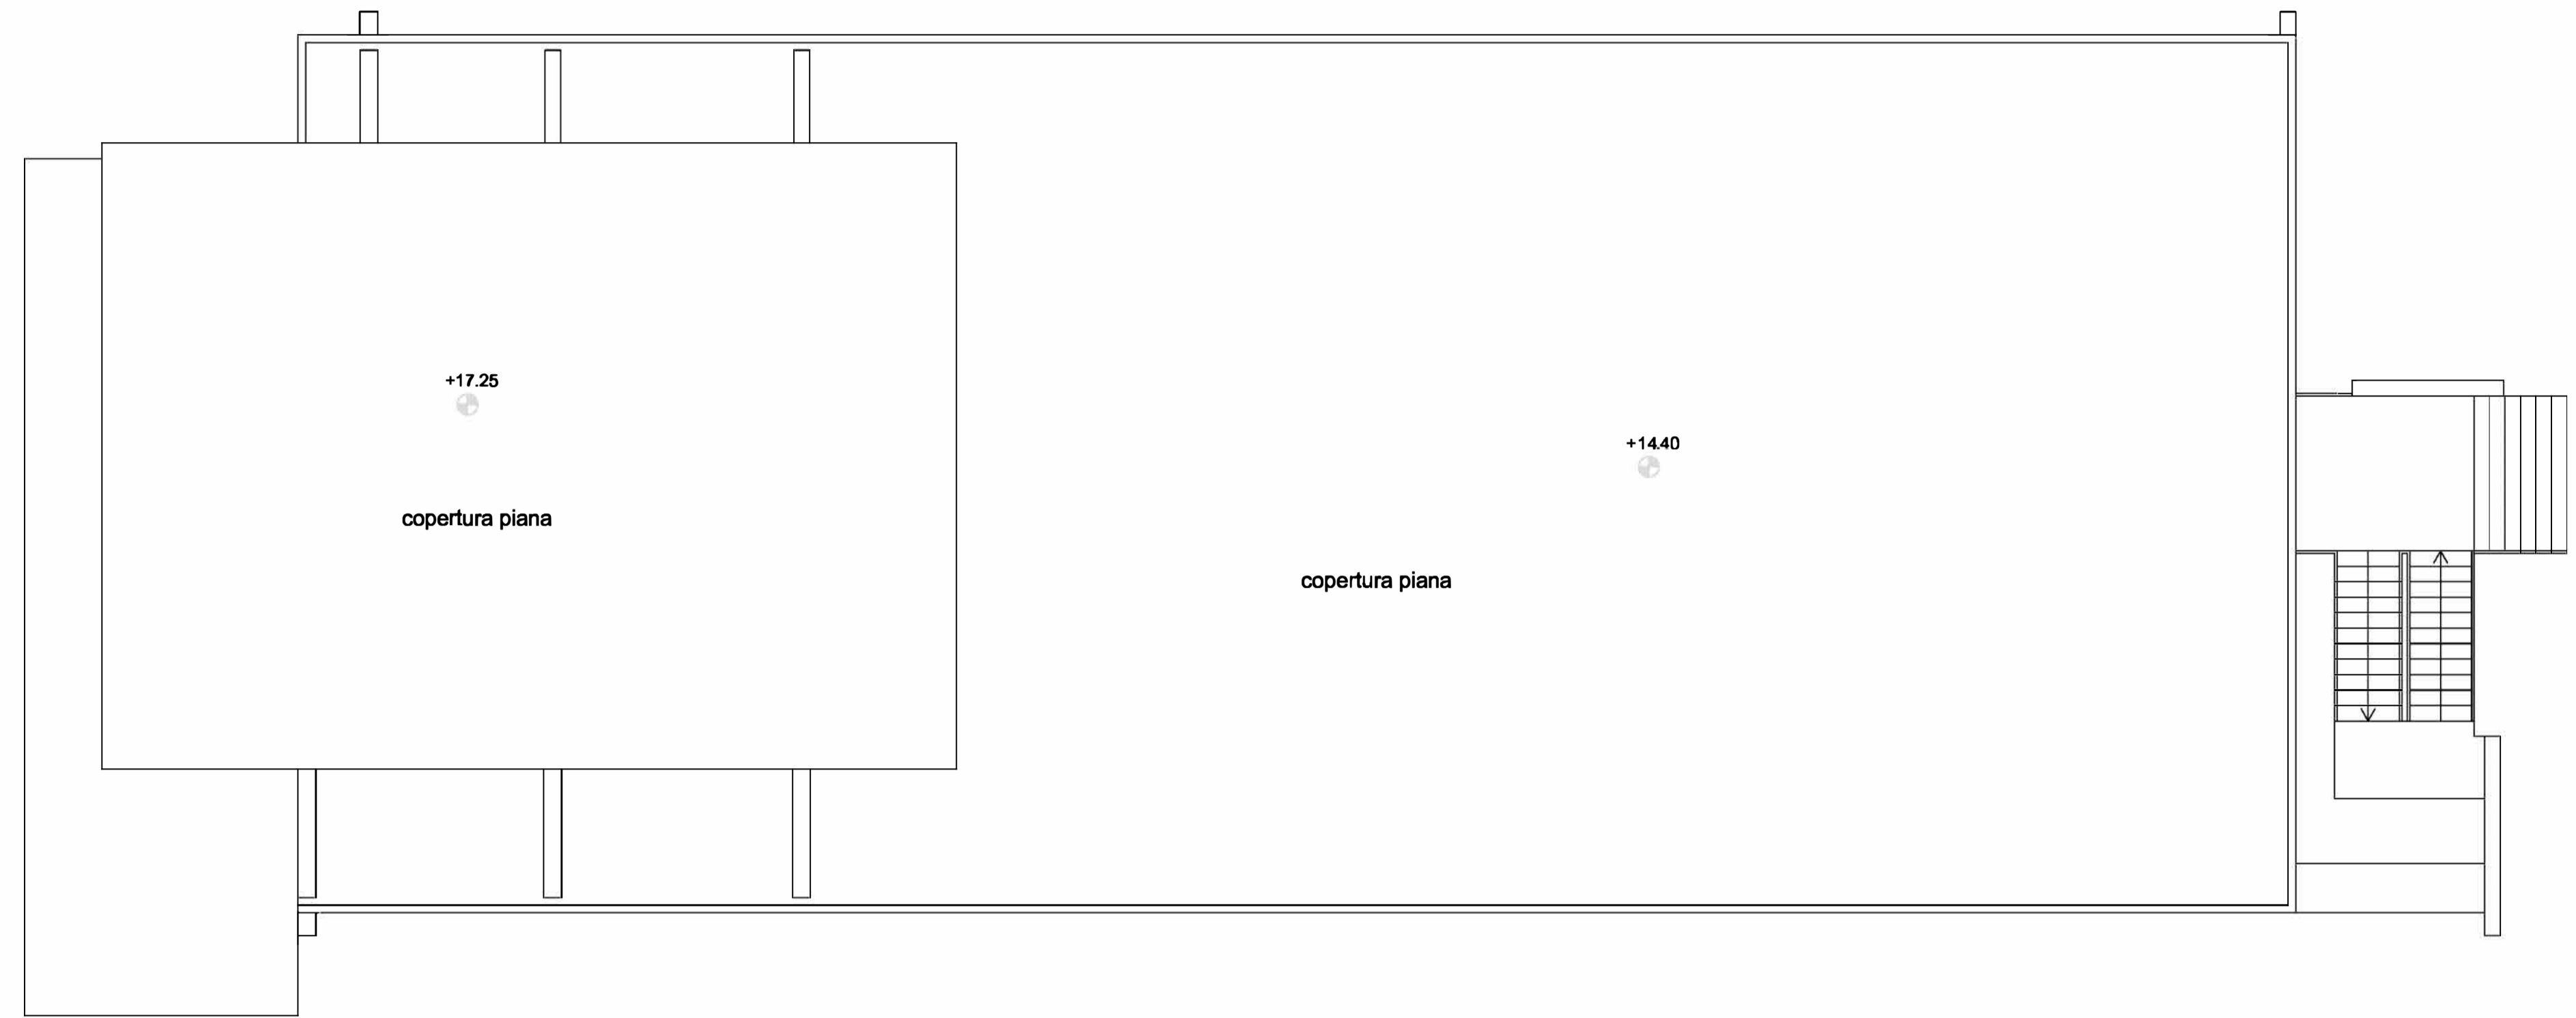

PIANTA COPERTURA

FUTURA LA SCUOLA PER L'ITALIA DI DOMANI

Finanziato dall'Unione europea Next Generation EU

Ministero dell'Istruzione e del Merito

Italiadomani

COMUNE DI RAGUSA

PROGETTO DI FATTIBILITA' TECNICO ECONOMICA

RICONVERSIONE DI EDIFICIO PUBBLICO ESISTENTE PER LA REALIZZAZIONE DI UN NUOVO ASILO NIDO IN VIA MARIO SPADOLA N. 56 - RAGUSA

MISURA PNRR - Missione 4 - Componente 1 - Investimento 1.1

CUP: F28H24000340001

Importo Finanziamento PNRR: € 1.140.000,00
 Importo cofinanziato Fondi Comunali: € 50.205,00
 Importo Complessivo: € 1.190.205,00

Oggetto: PROGETTO ARCHITETTONICO

PIANTA PIANO TERRA RIALZATO DI RILIEVO scala 1:100
 PIANTE COPERTURA DI RILIEVO scala 1:100
 ORTOFOTO

TAVOLA

PA.03

Tecnico:

ARCH. KATJA BRULLO
 Studio tecnico: via della Resistenza n. 19-97100 Ragusa
 e-mail: katya.brullo@archiworldpec.it
 cell: +39 3388756807 - studio 0932-624420
 P.IVA 01067050884

RUP:

ING. PAOLA CANNATA

