

Planimetria generale con Pianta Piano Terra


Planimetria generale con Pianta Piano Sottotetto

Pianta copertura


area, interna al lotto, entro 30 metri dal confine del demanio marittimo





Prospetto OVEST

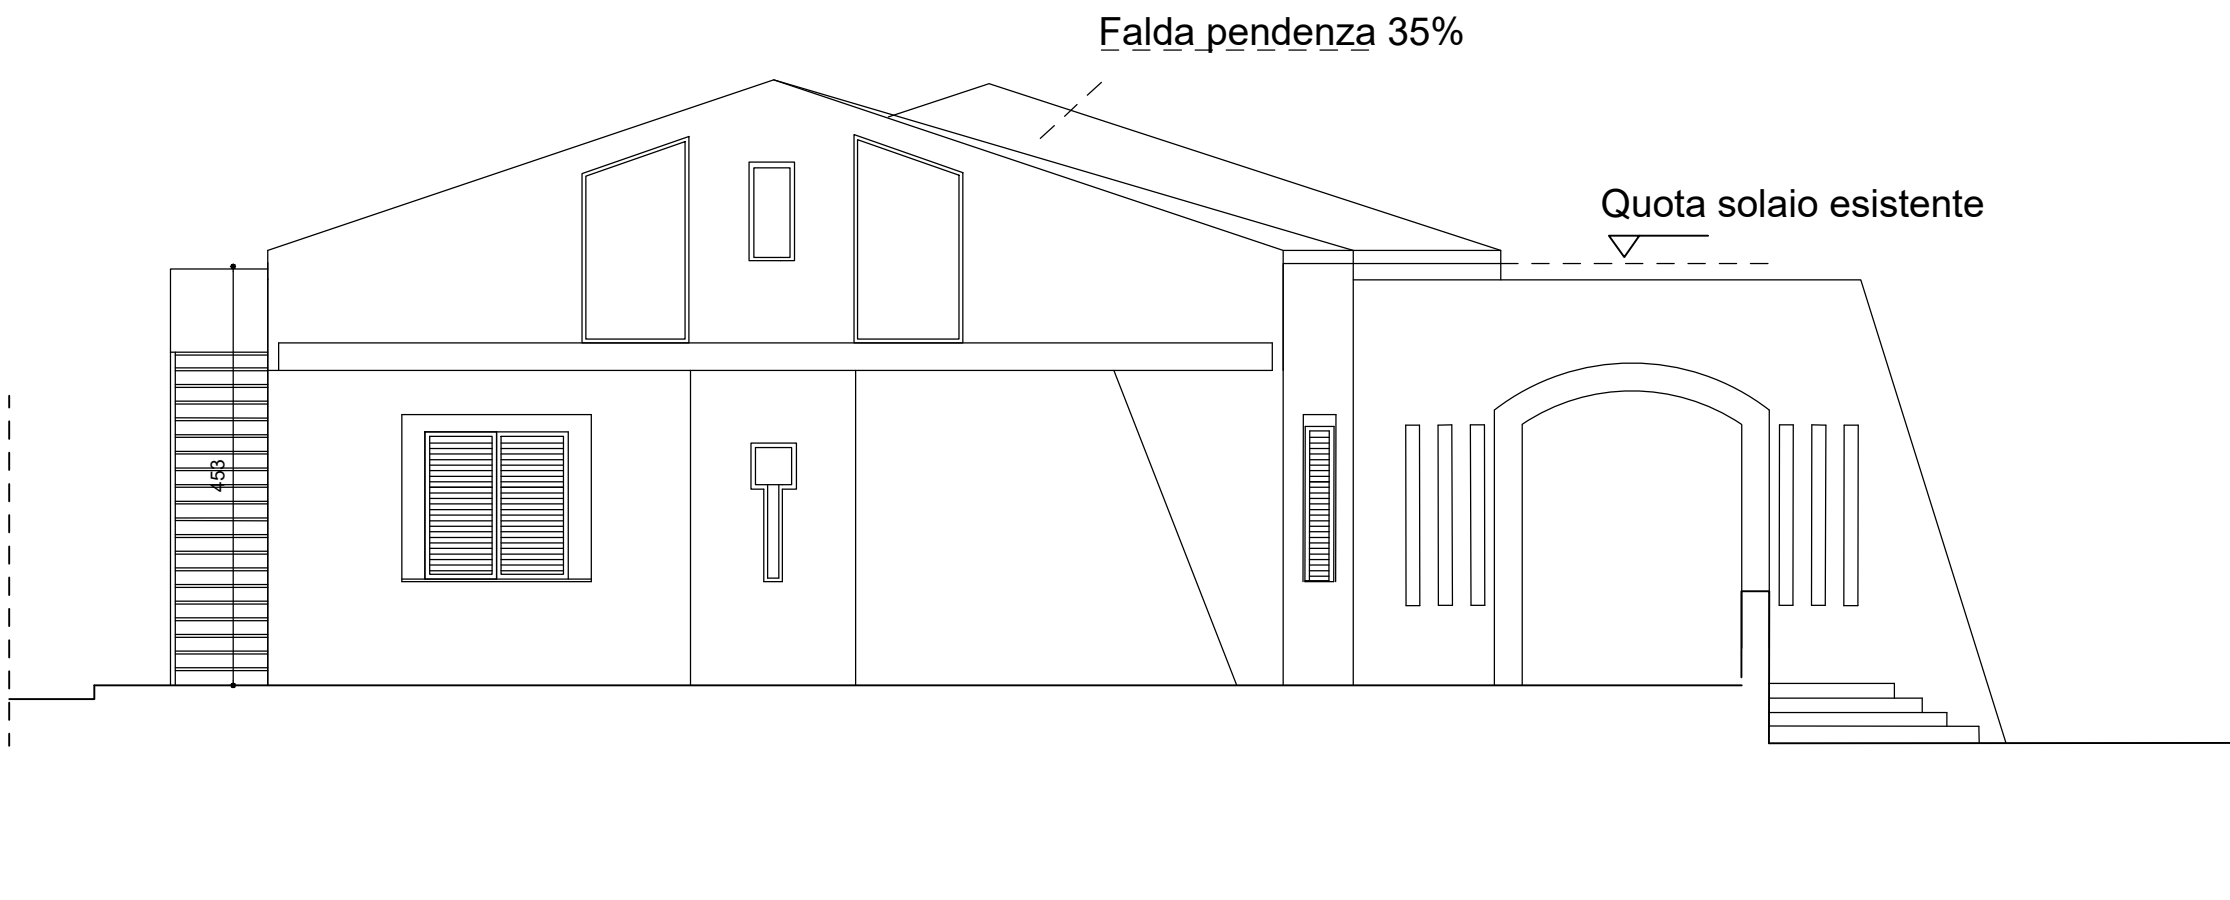


Prospetto NORD

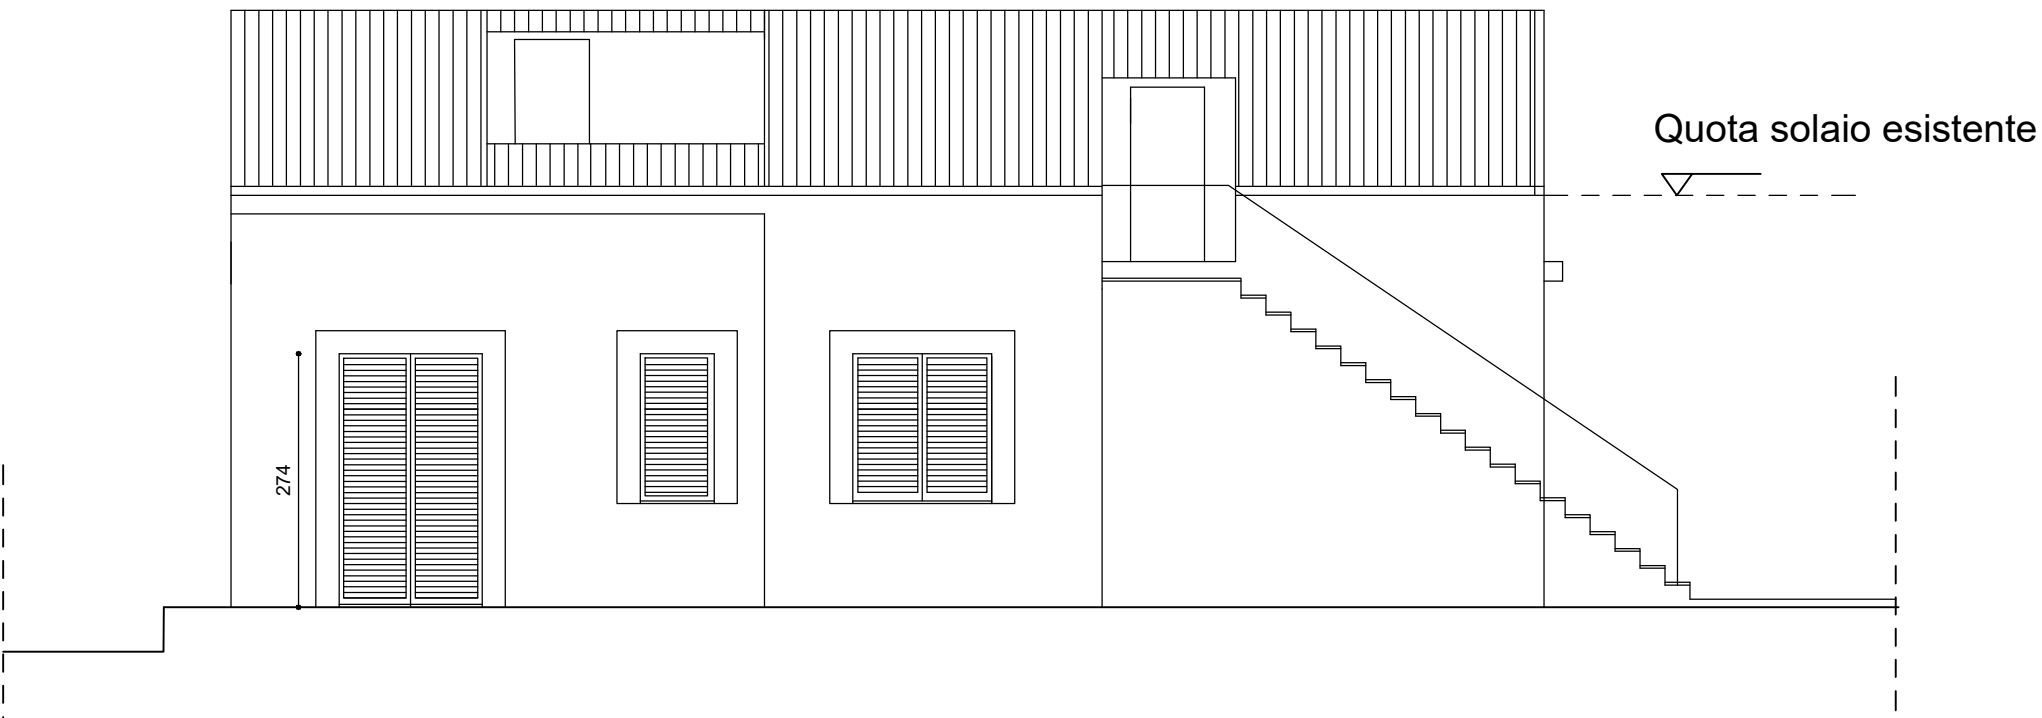


Prospetto EST

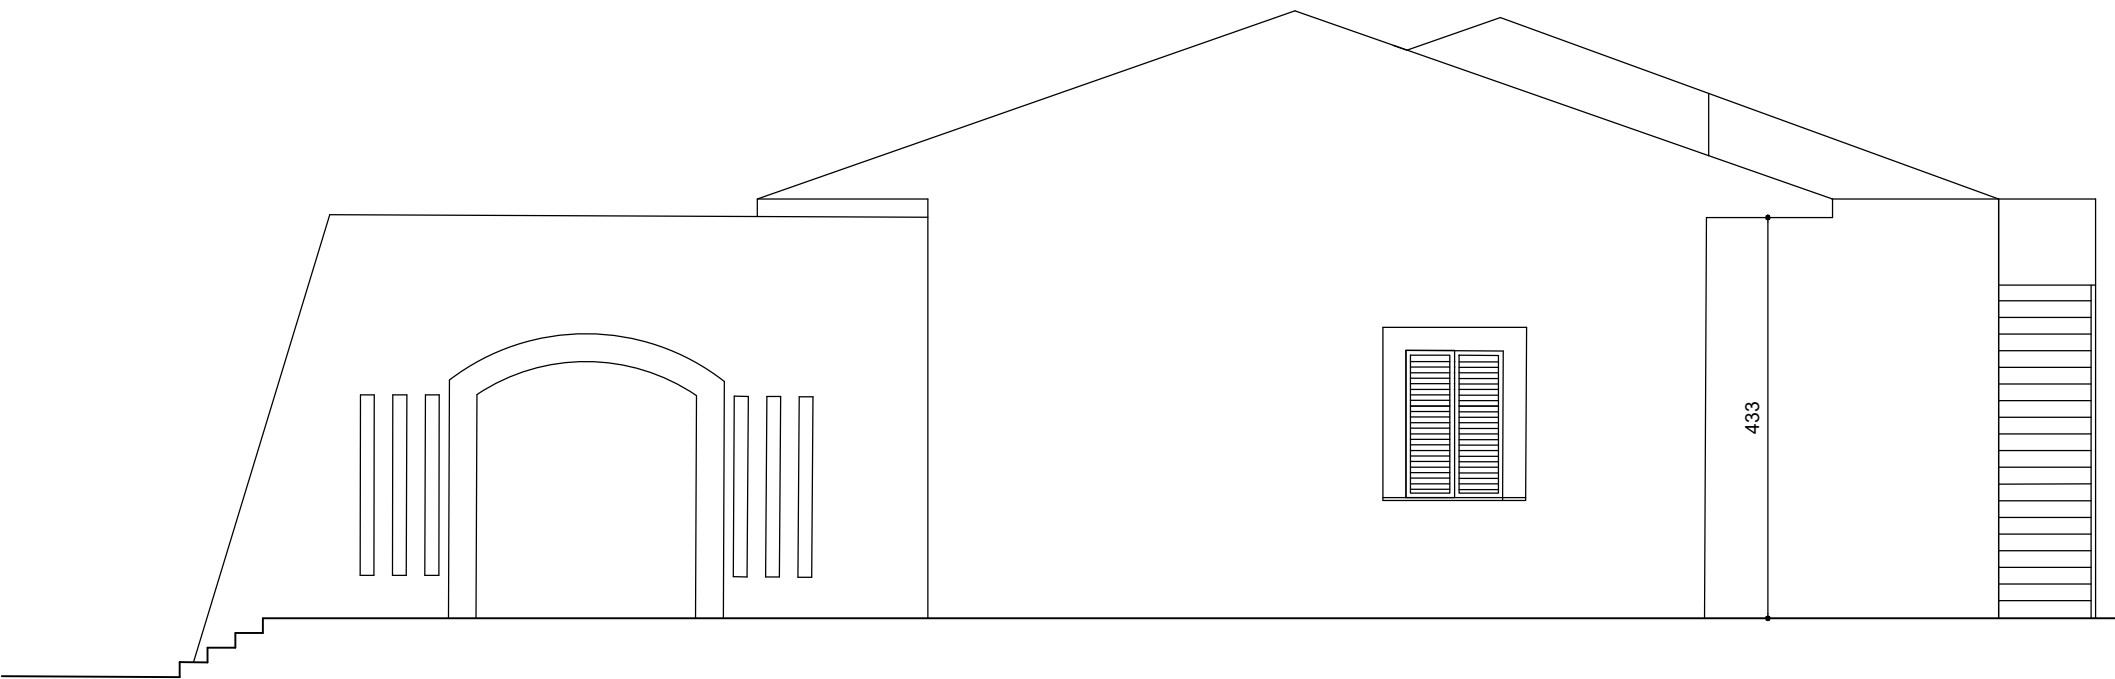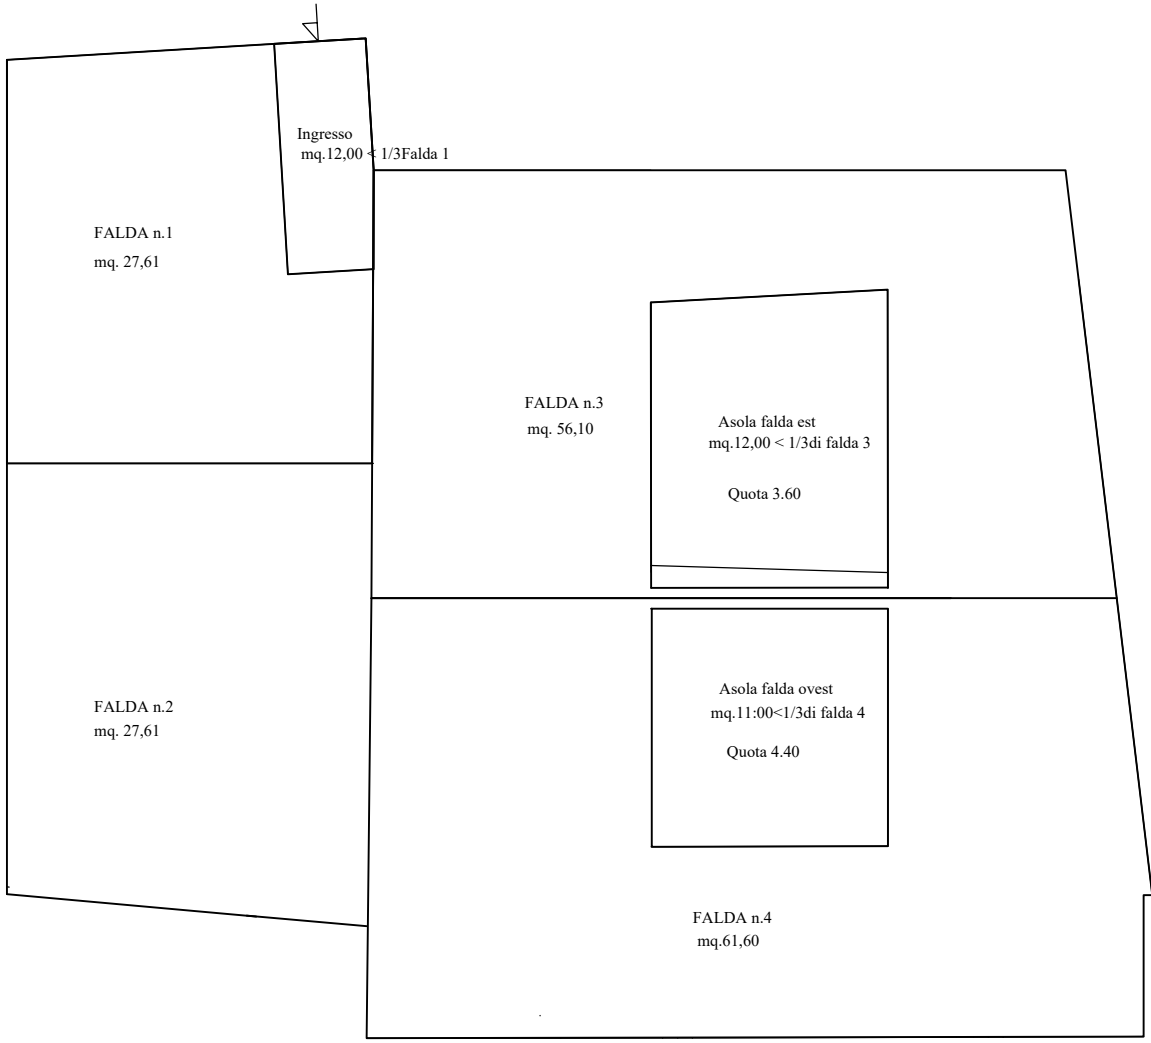

Prospetto SUD

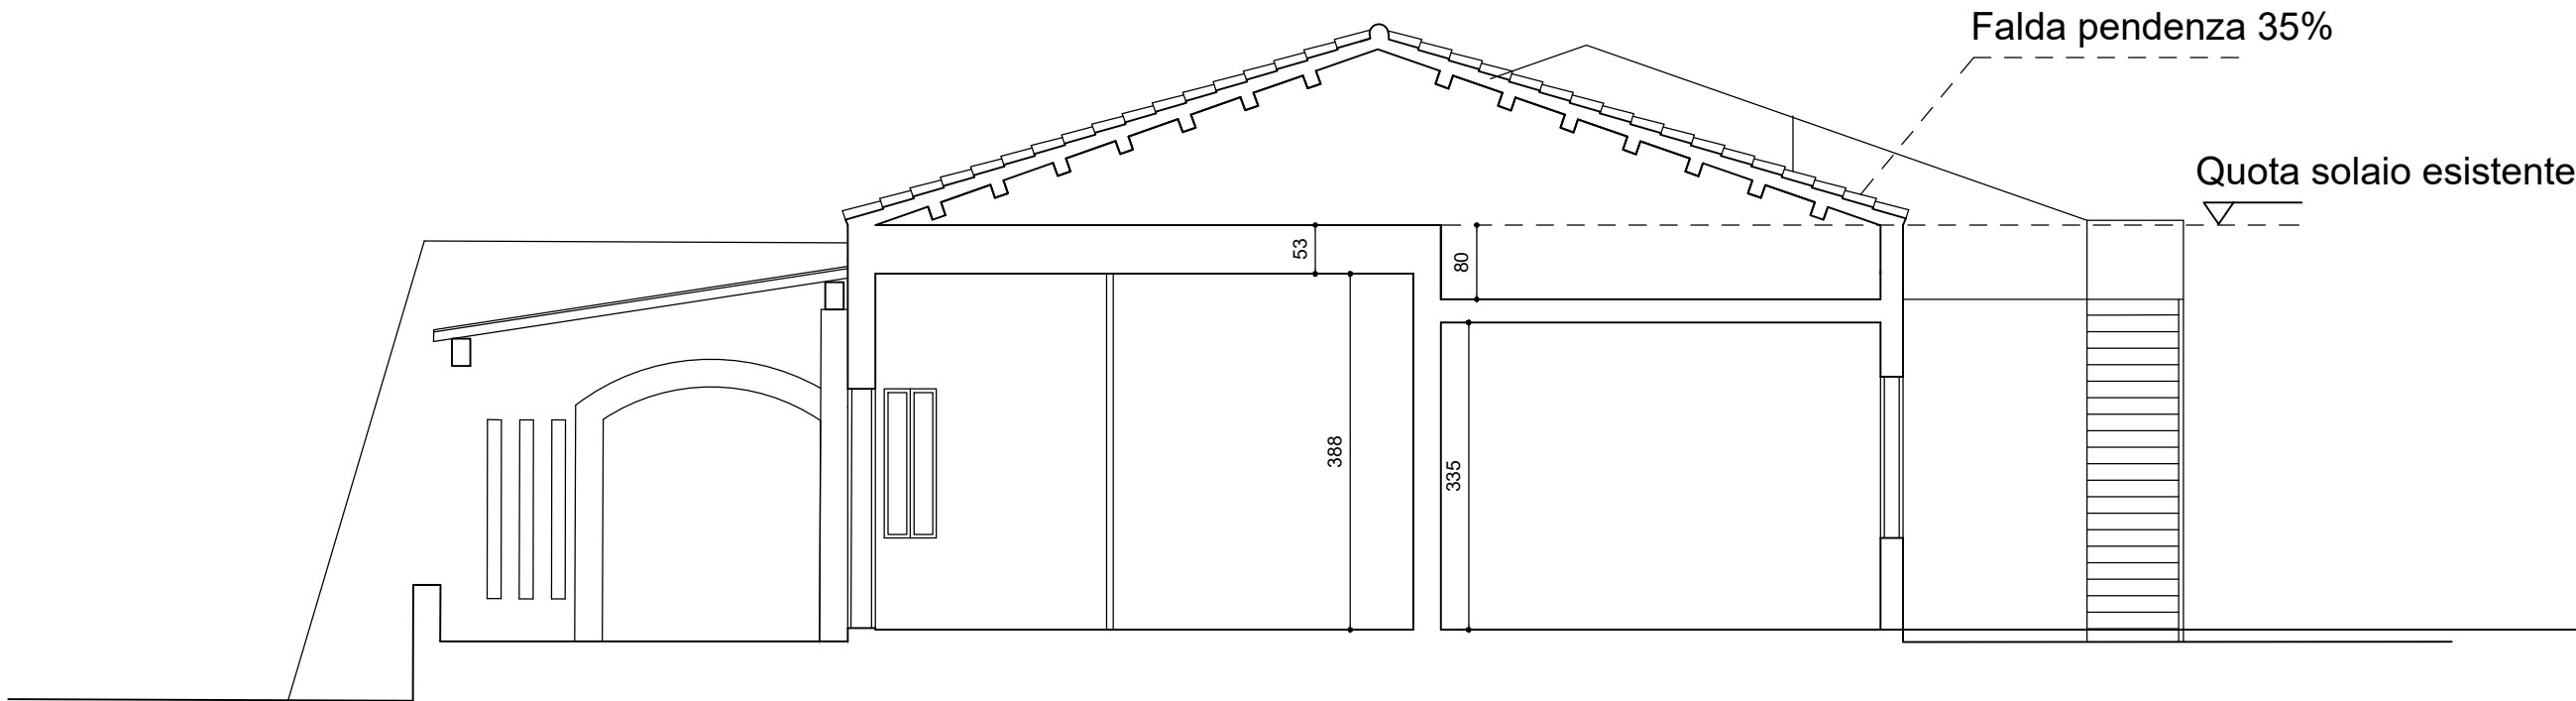

Sezione B-B

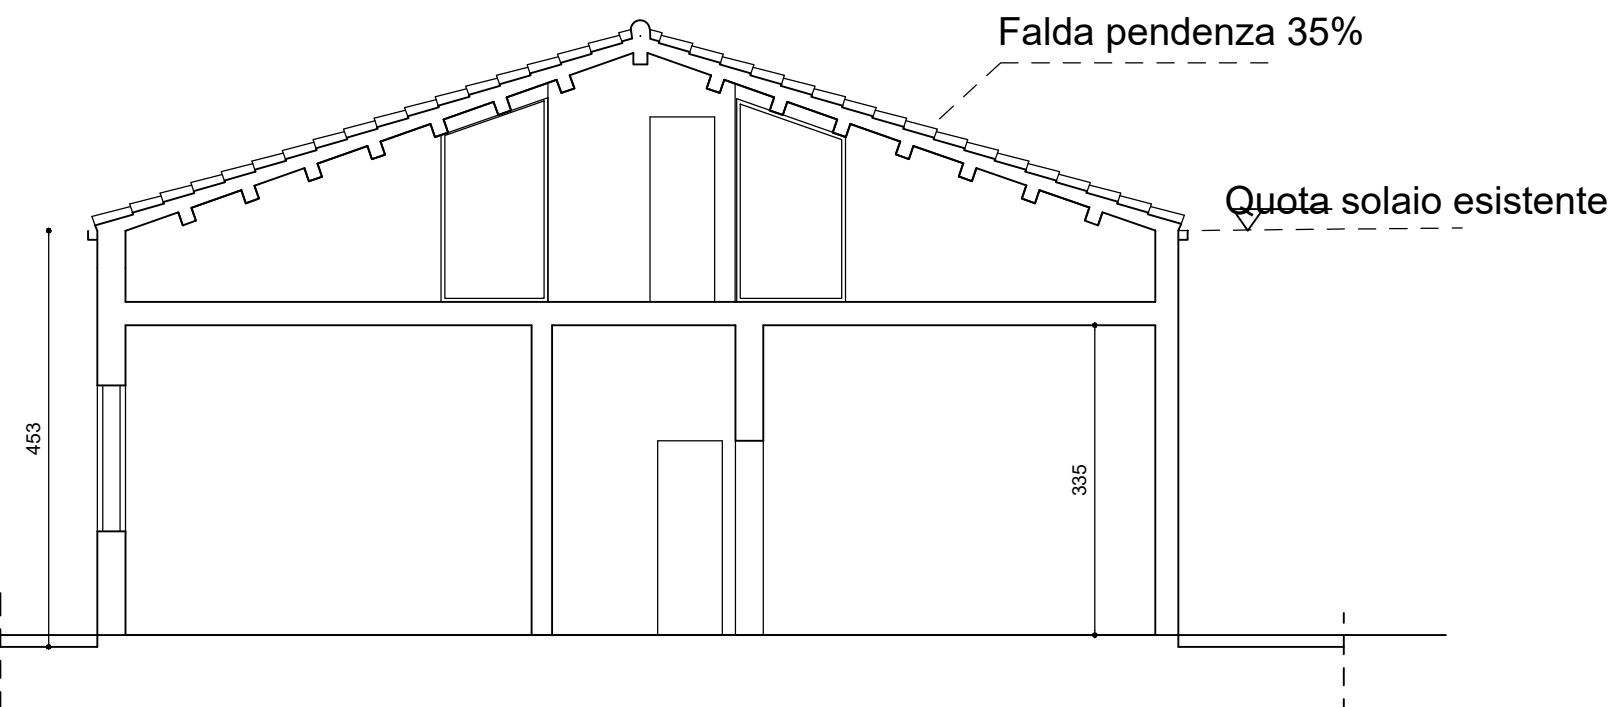

Sezione A-A

Arch. Carmela Leone Via Ruggero Settimo n° 65, Ragusa	
MANUTENZIONE STRAORDINARIA CON REALIZZAZIONE DI COPERTURA Immobile per civile abitazione Punta Braccetto. Comune di Ragusa STATO DI PROGETTO	Data
Failla Eva Eva Failla	Scala 1:100
Piante Prospetti, Sezioni	Tav 3