

FUTURA LA SCUOLA PER L'ITALIA DI DOMANI

Finanziato dall'Unione europea NextGenerationEU

Ministero dell'Università e del Merito

Italiadomani

COMUNE DI RAGUSA

PROGETTO DI FATTIBILITA' TECNICO ECONOMICA
 RICONVERSIONE DI EDIFICIO PUBBLICO ESISTENTE PER LA REALIZZAZIONE DI UN NUOVO ASILO NIDO IN VIA MARIO SPADOLA N. 56 - RAGUSA

MISURA PNRR - Missione 4 - Componente 1 - Investimento 1.1
 CUP: F28H24000340001

Importo Finanziamento PNRR: € 1.140.000,00
 Importo cofinanziato Fondi Comunali: € 50.205,00
 Importo Complessivo: € 1.190.205,00

Oggetto: **OPERE STRUTTURALI**

Esecutivi e armatura muri rampe pedonali

MATERIALI UTILIZZATI: Calcestruzzo RCK300, Acciaio B450C, S235H e S275

TAVOLA **OS.A10.1**





Tecnico:

ARCH. KATJA BRULLO
 Studio tecnico: via della Resistenza n. 19-97100 Ragusa
 Pec: katya.brullo@archworldpec.it
 cell: +39 3388756807 studio 0932-624420
 P.IVA 01087050884





RUP:
 ING. PAOLA CANNATA

PLANIMETRIA CON SISTEMAZIONE MURI IN C.A. scala 1/100

IMMAGINE 3D STRUTTURA

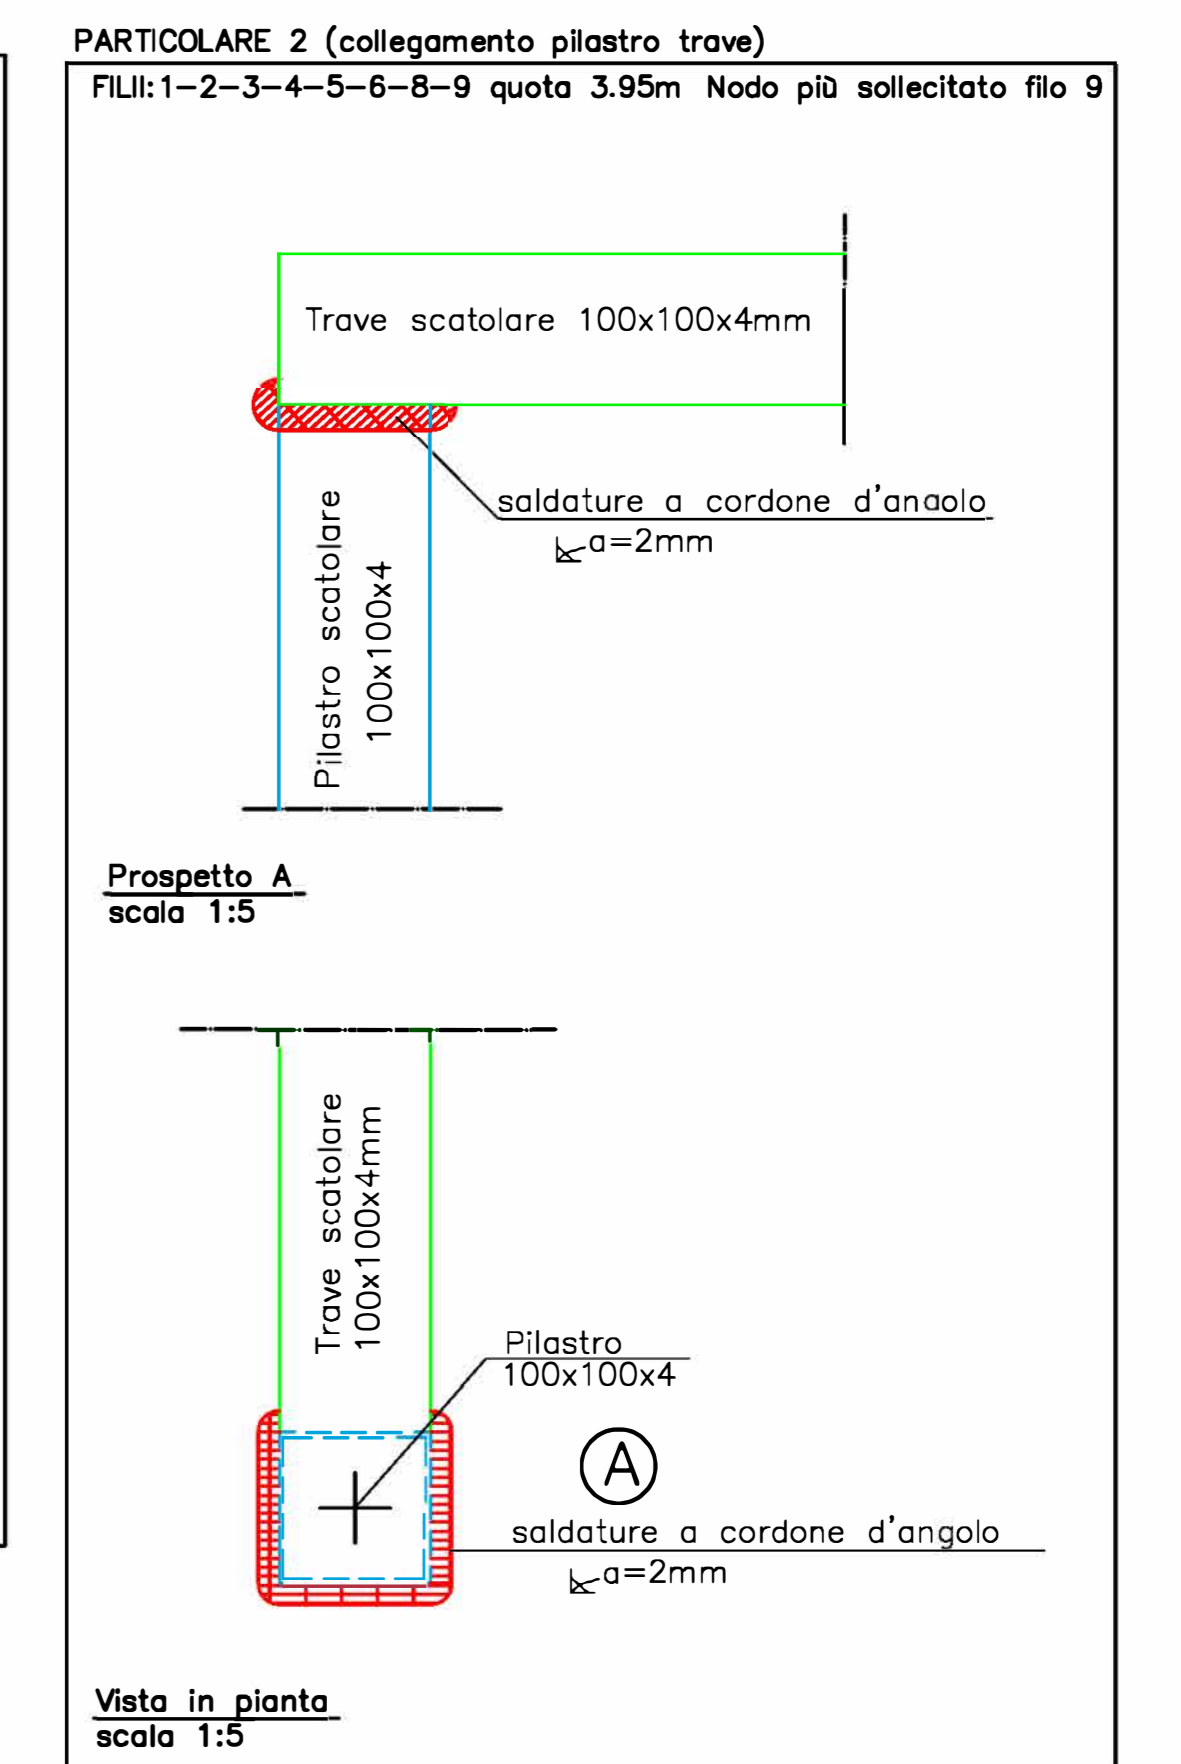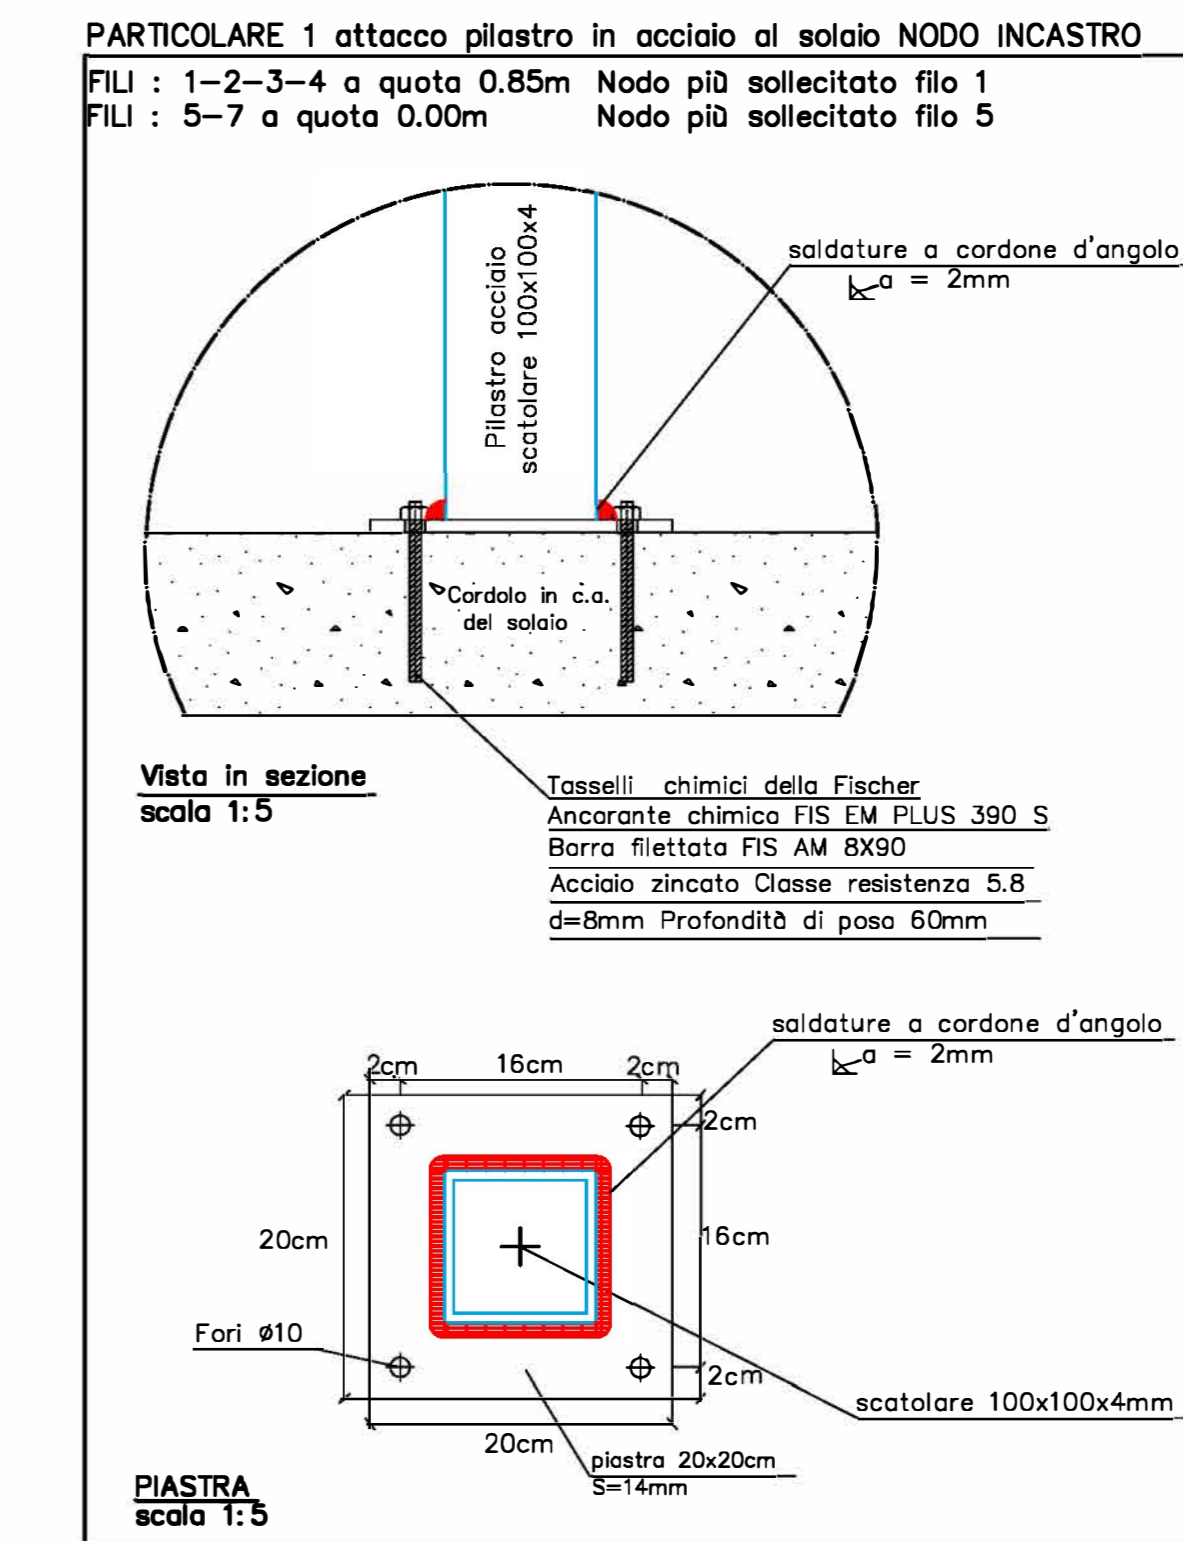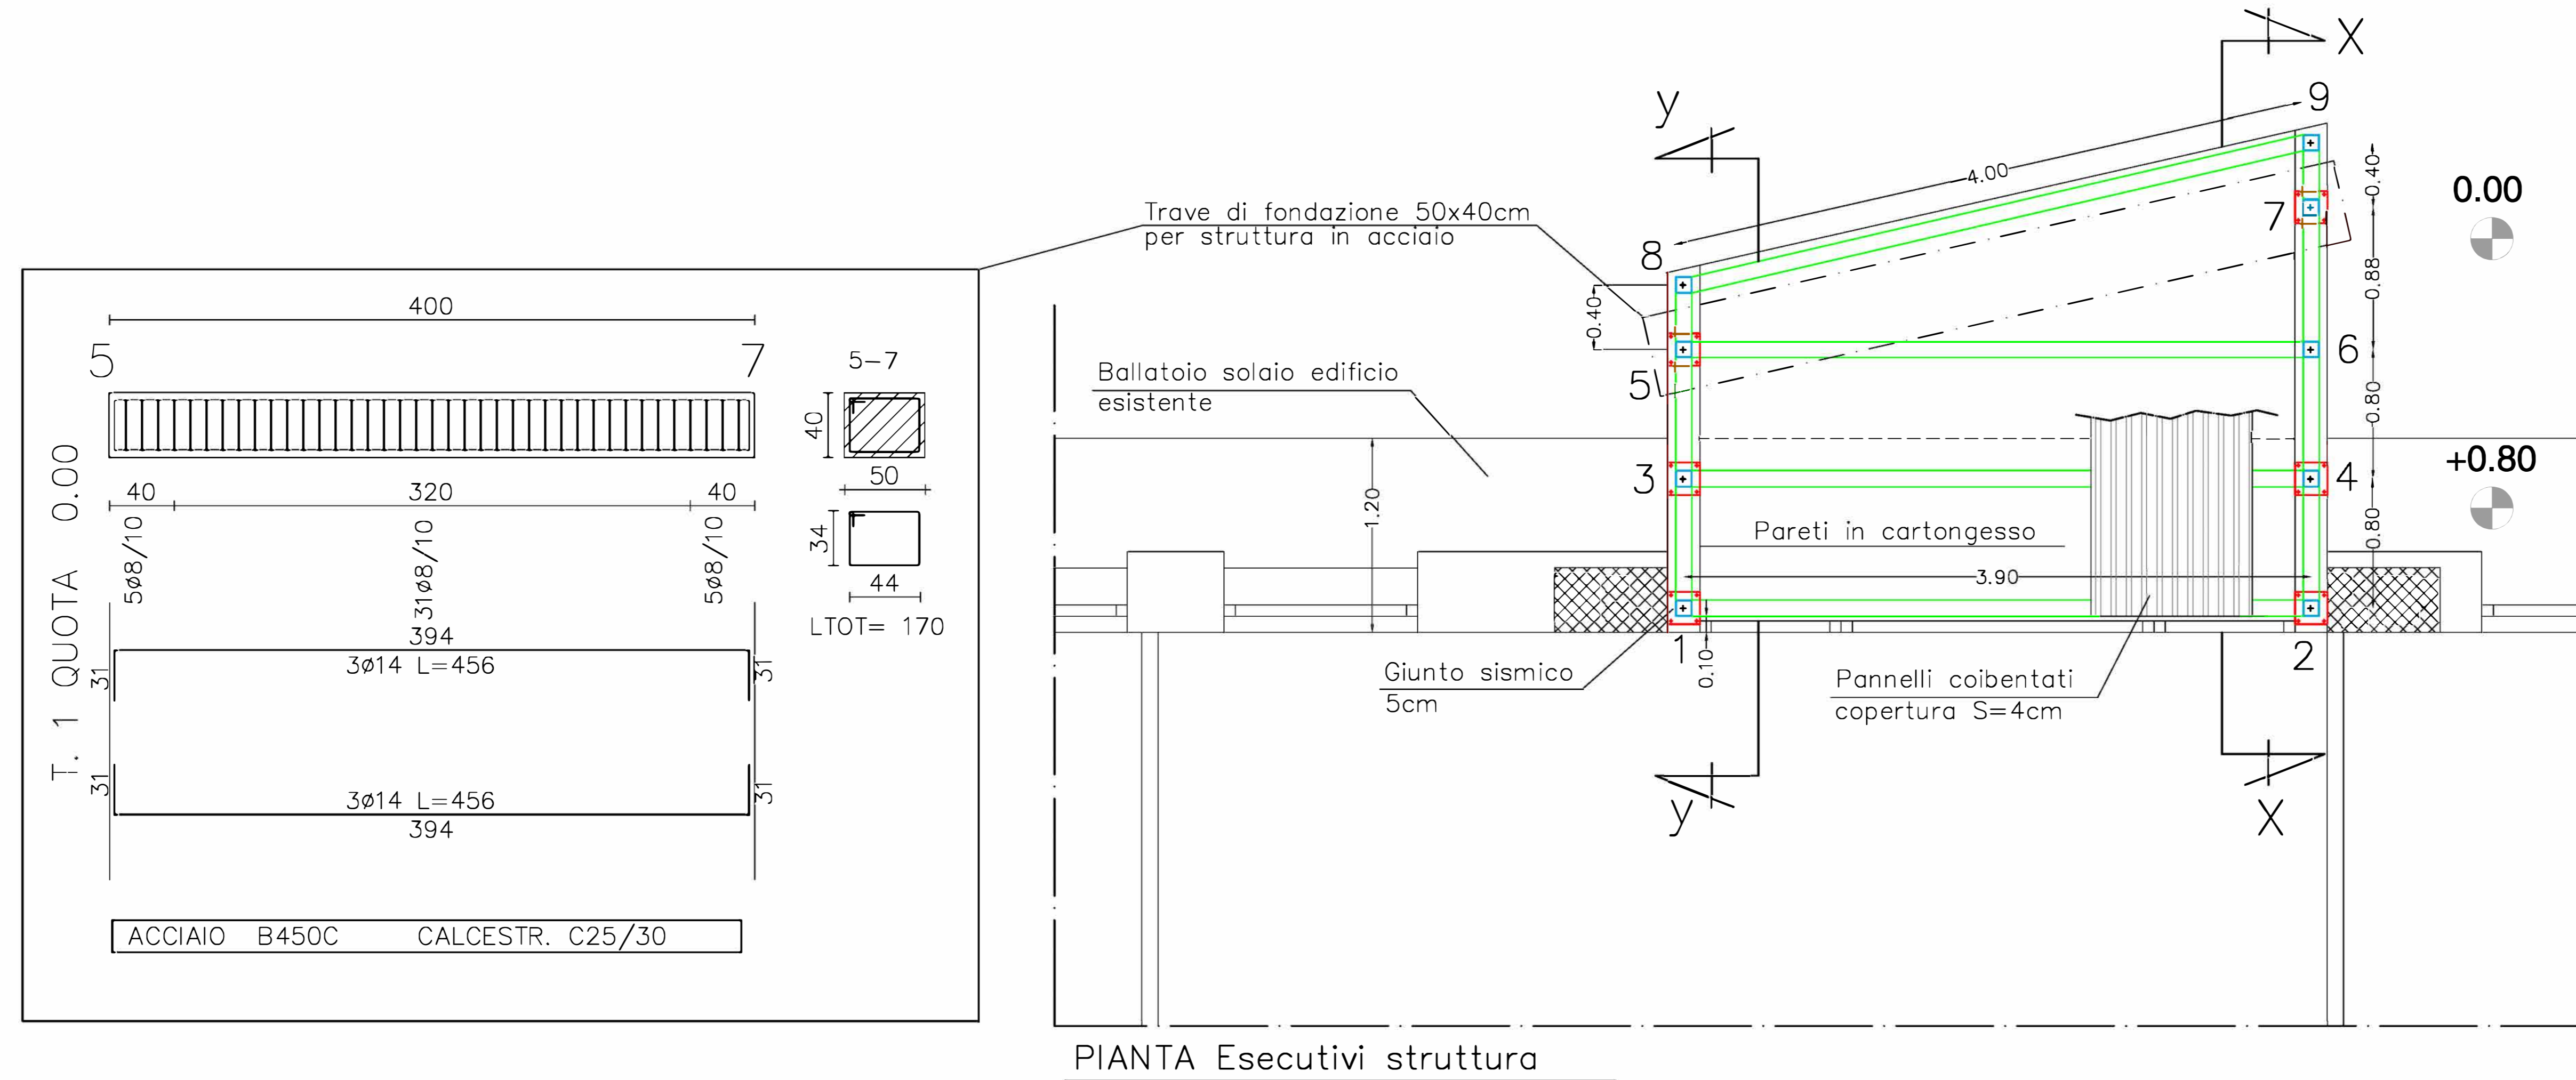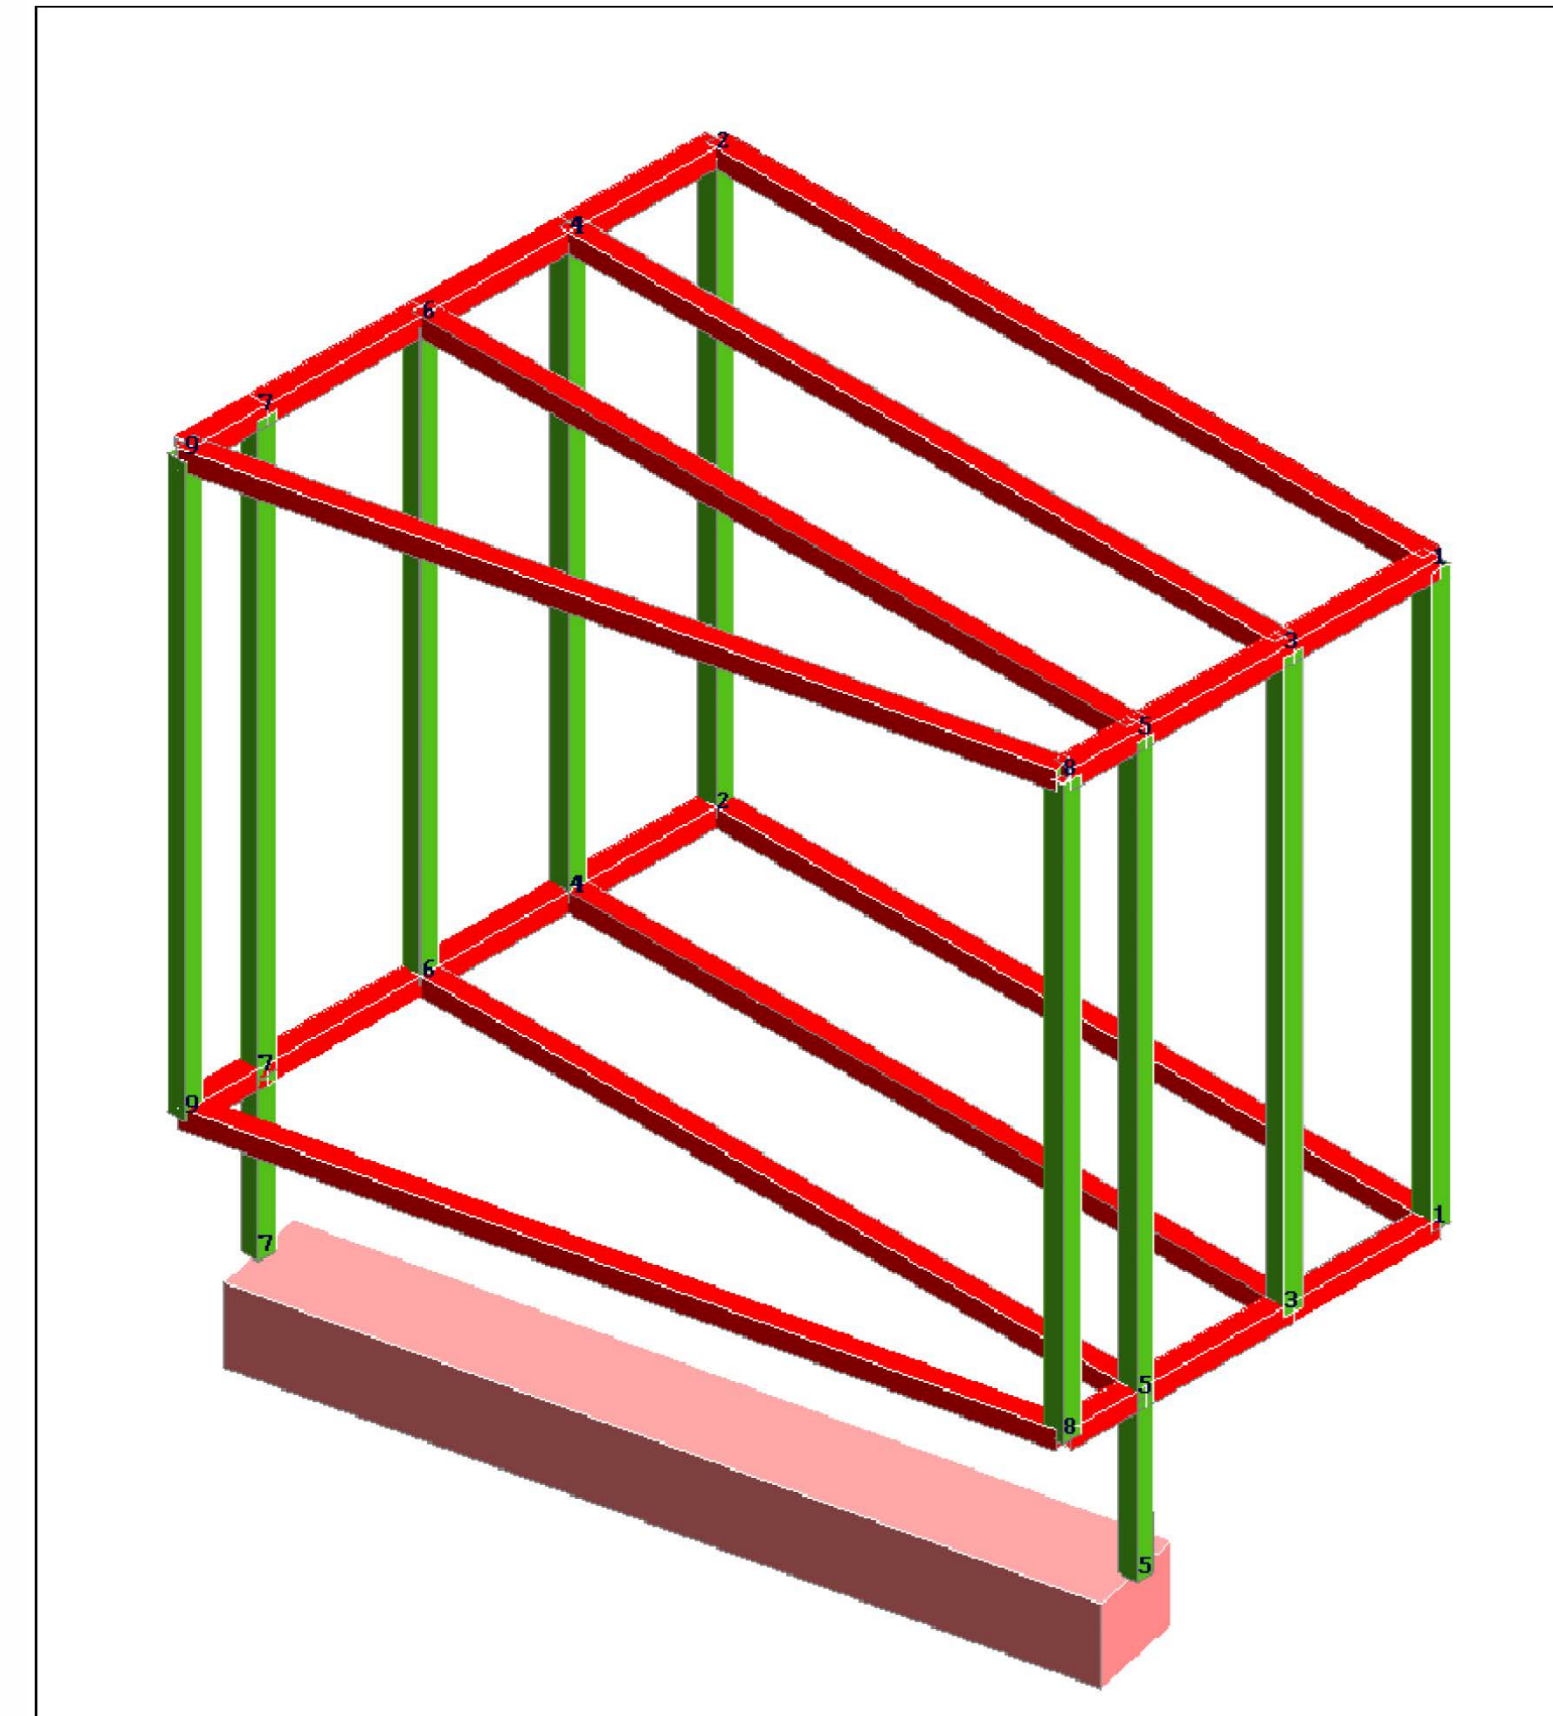

LEGGENDA

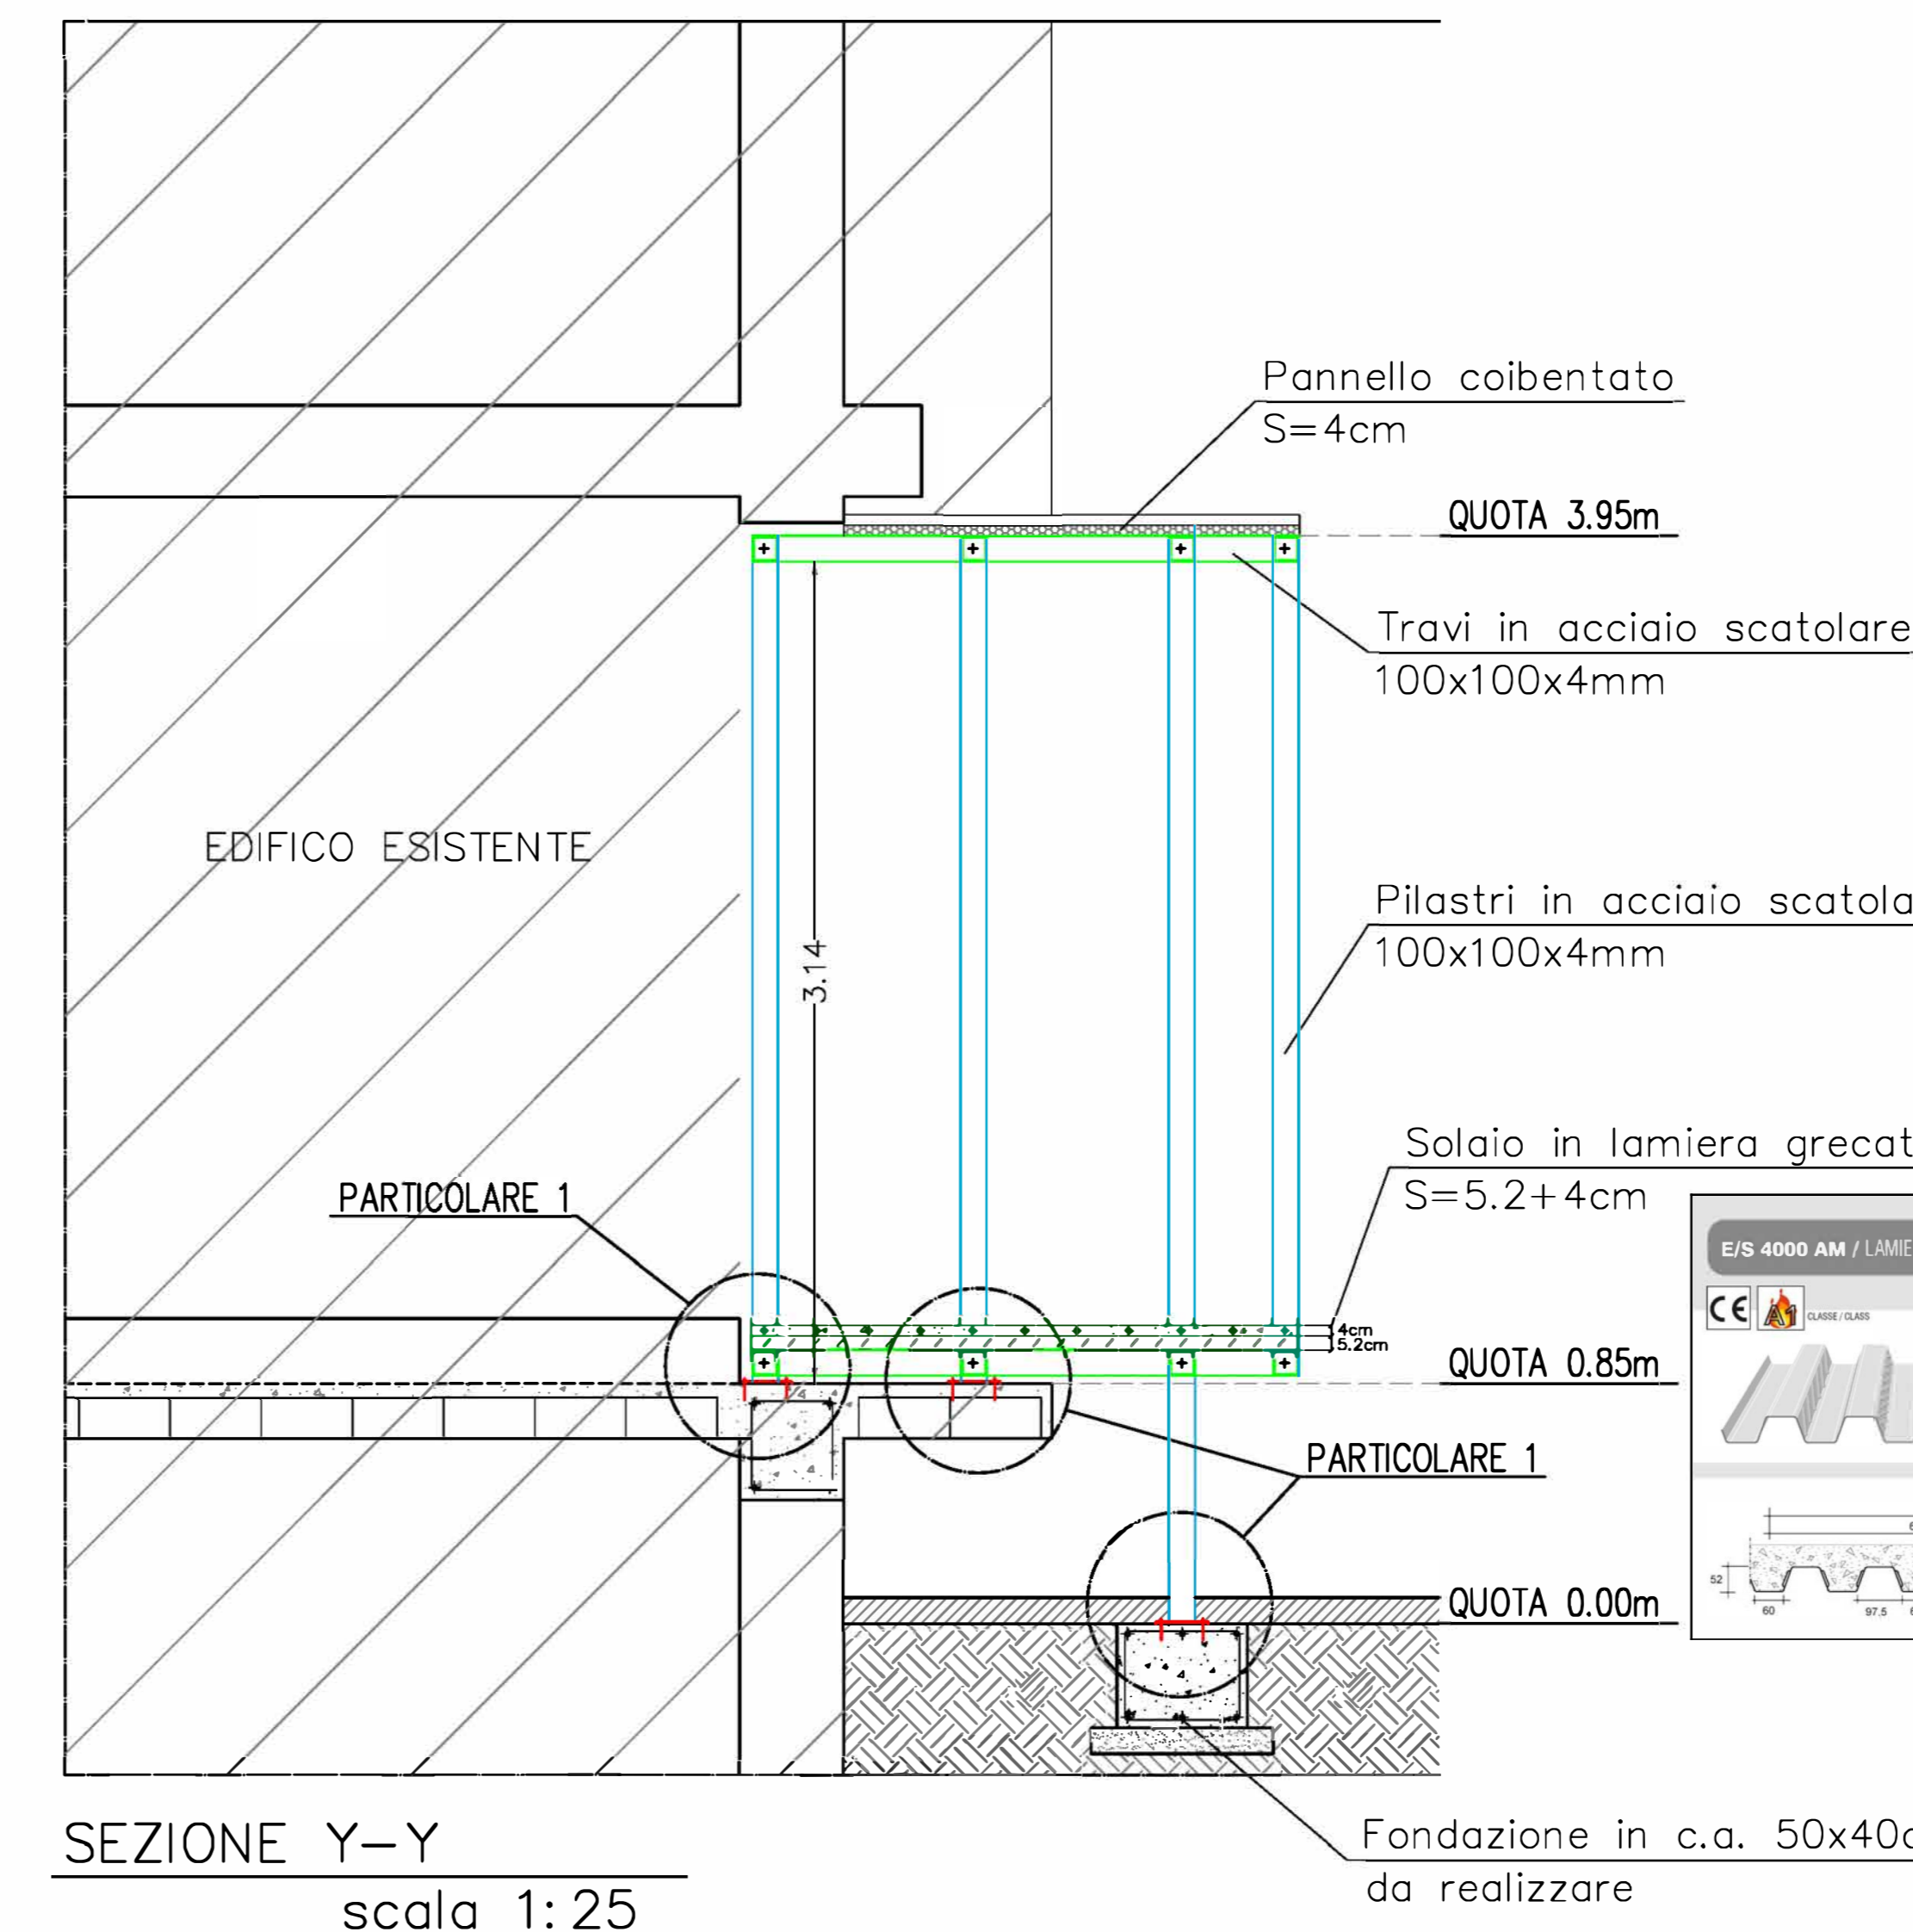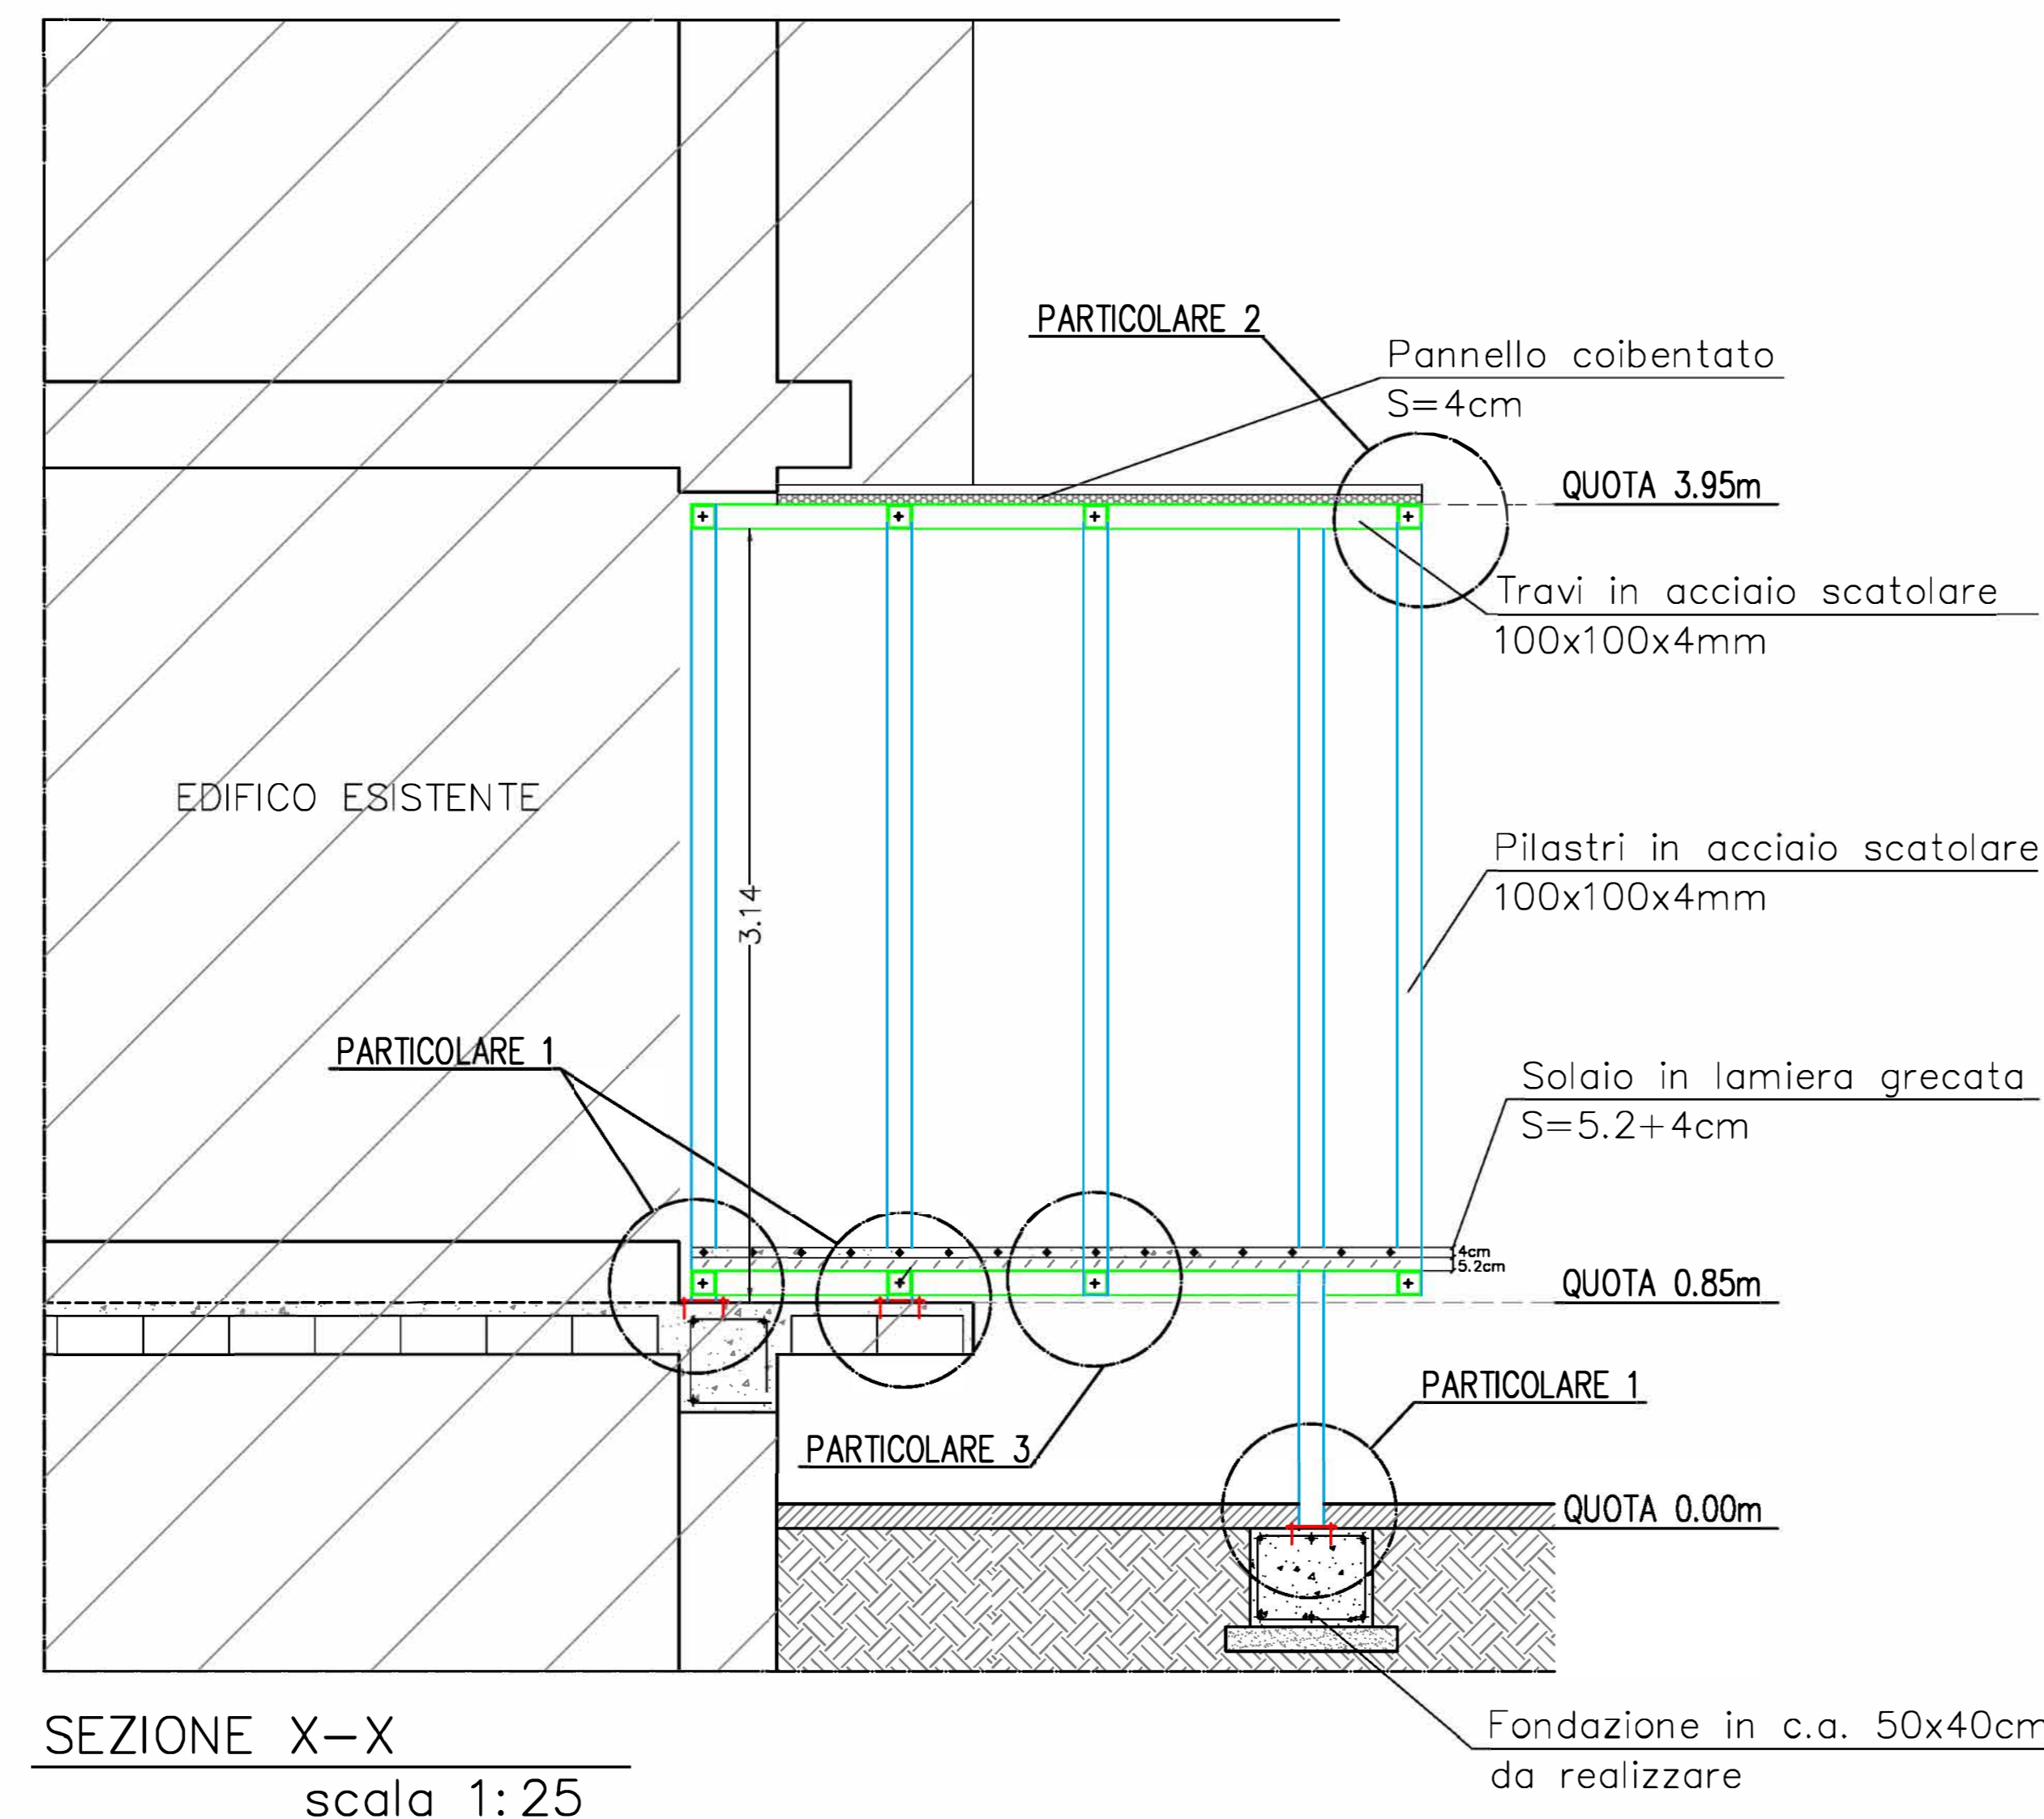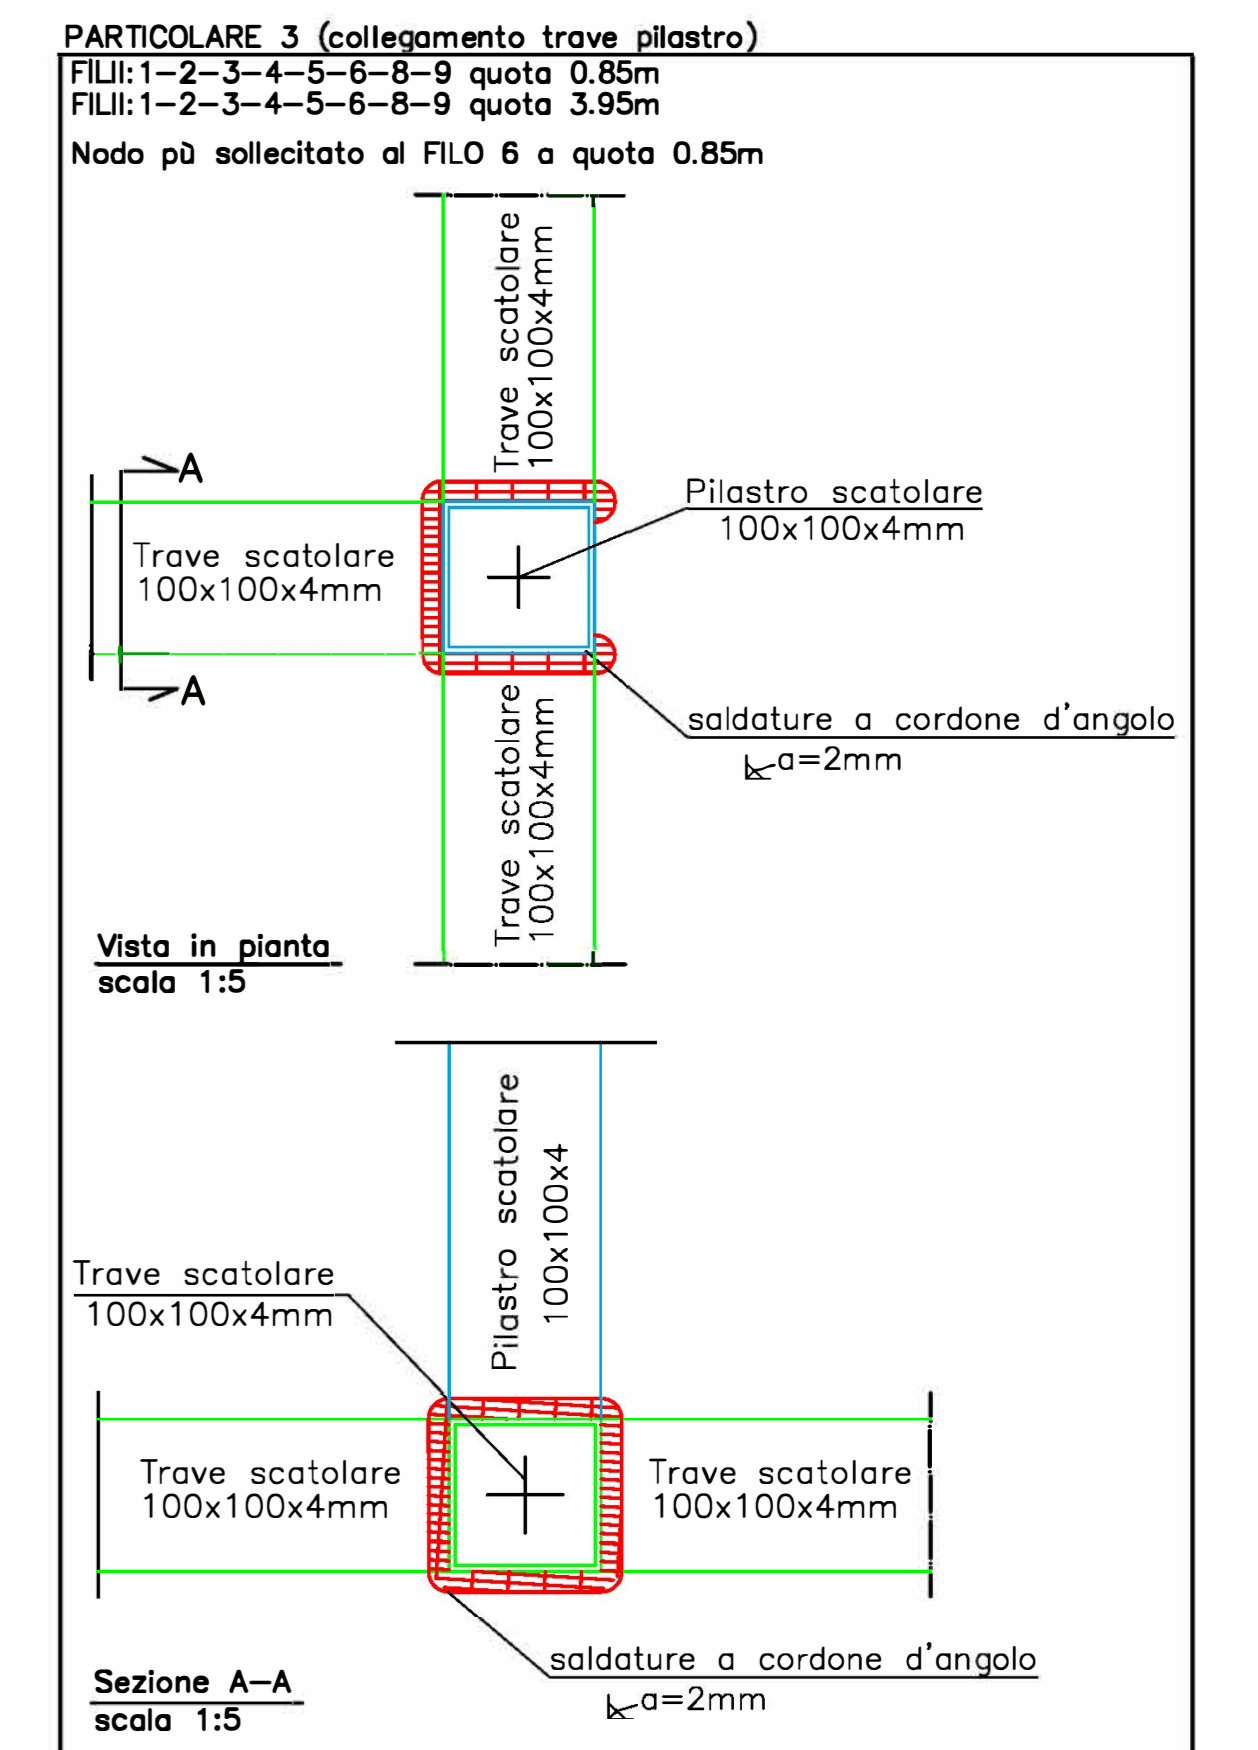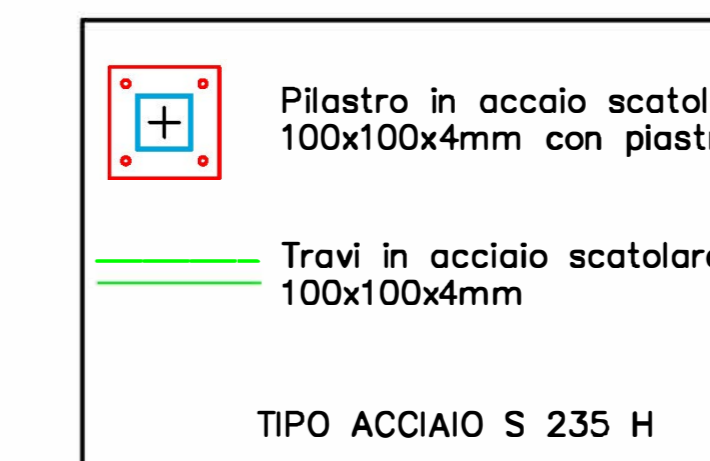

FUTURA LA SCUOLA PER L'ITALIA DI DOMANI

Finanziato dall'Unione europea
Ministero dell'Istruzione e del Merito
Italiadomani

COMUNE DI RAGUSA

PROGETTO DI FATTIBILITA' TECNICO ECONOMICA

RICONVERSIONE DI EDIFICIO PUBBLICO ESISTENTE PER LA REALIZZAZIONE DI UN NUOVO ASILO NIDO IN VIA MARIO SPADOLA N. 56 - RAGUSA

MISURA PNRR - Missione 4 - Componente 1 - Investimento 1.1
CUP: F28H24000340001

Importo Finanziamento PNRR: € 1.140.000,00
Importo cofinanziato Fondi Comunali: € 50.205,00
Importo Complessivo: € 1.190.205,00

Oggetto: **OPERE STRUTTURALI**

Esecutivi e particolari costruttivi strutture in acciaio

TAVOLA OS.A10.2

MATERIALI UTILIZZATI: Calcestruzzo RCK300, Acciaio B450C, S235H e S275

Tecnico:

ARCH. KATJA BRULLO
Studio tecnico: via della Resistenza n. 19-97100 Ragusa
Pec: katja.brullo@archiworldpec.it
cell +39 3388756807 studio 0932 624420
P.IVA 01087050884

RUP:

ING. PAOLA CANNATA