


FOTO AEREA

AREA OGGETTO DI INTERVENTO

PLANIMETRIA CATASTALE

AREA OGGETTO DI INTERVENTO

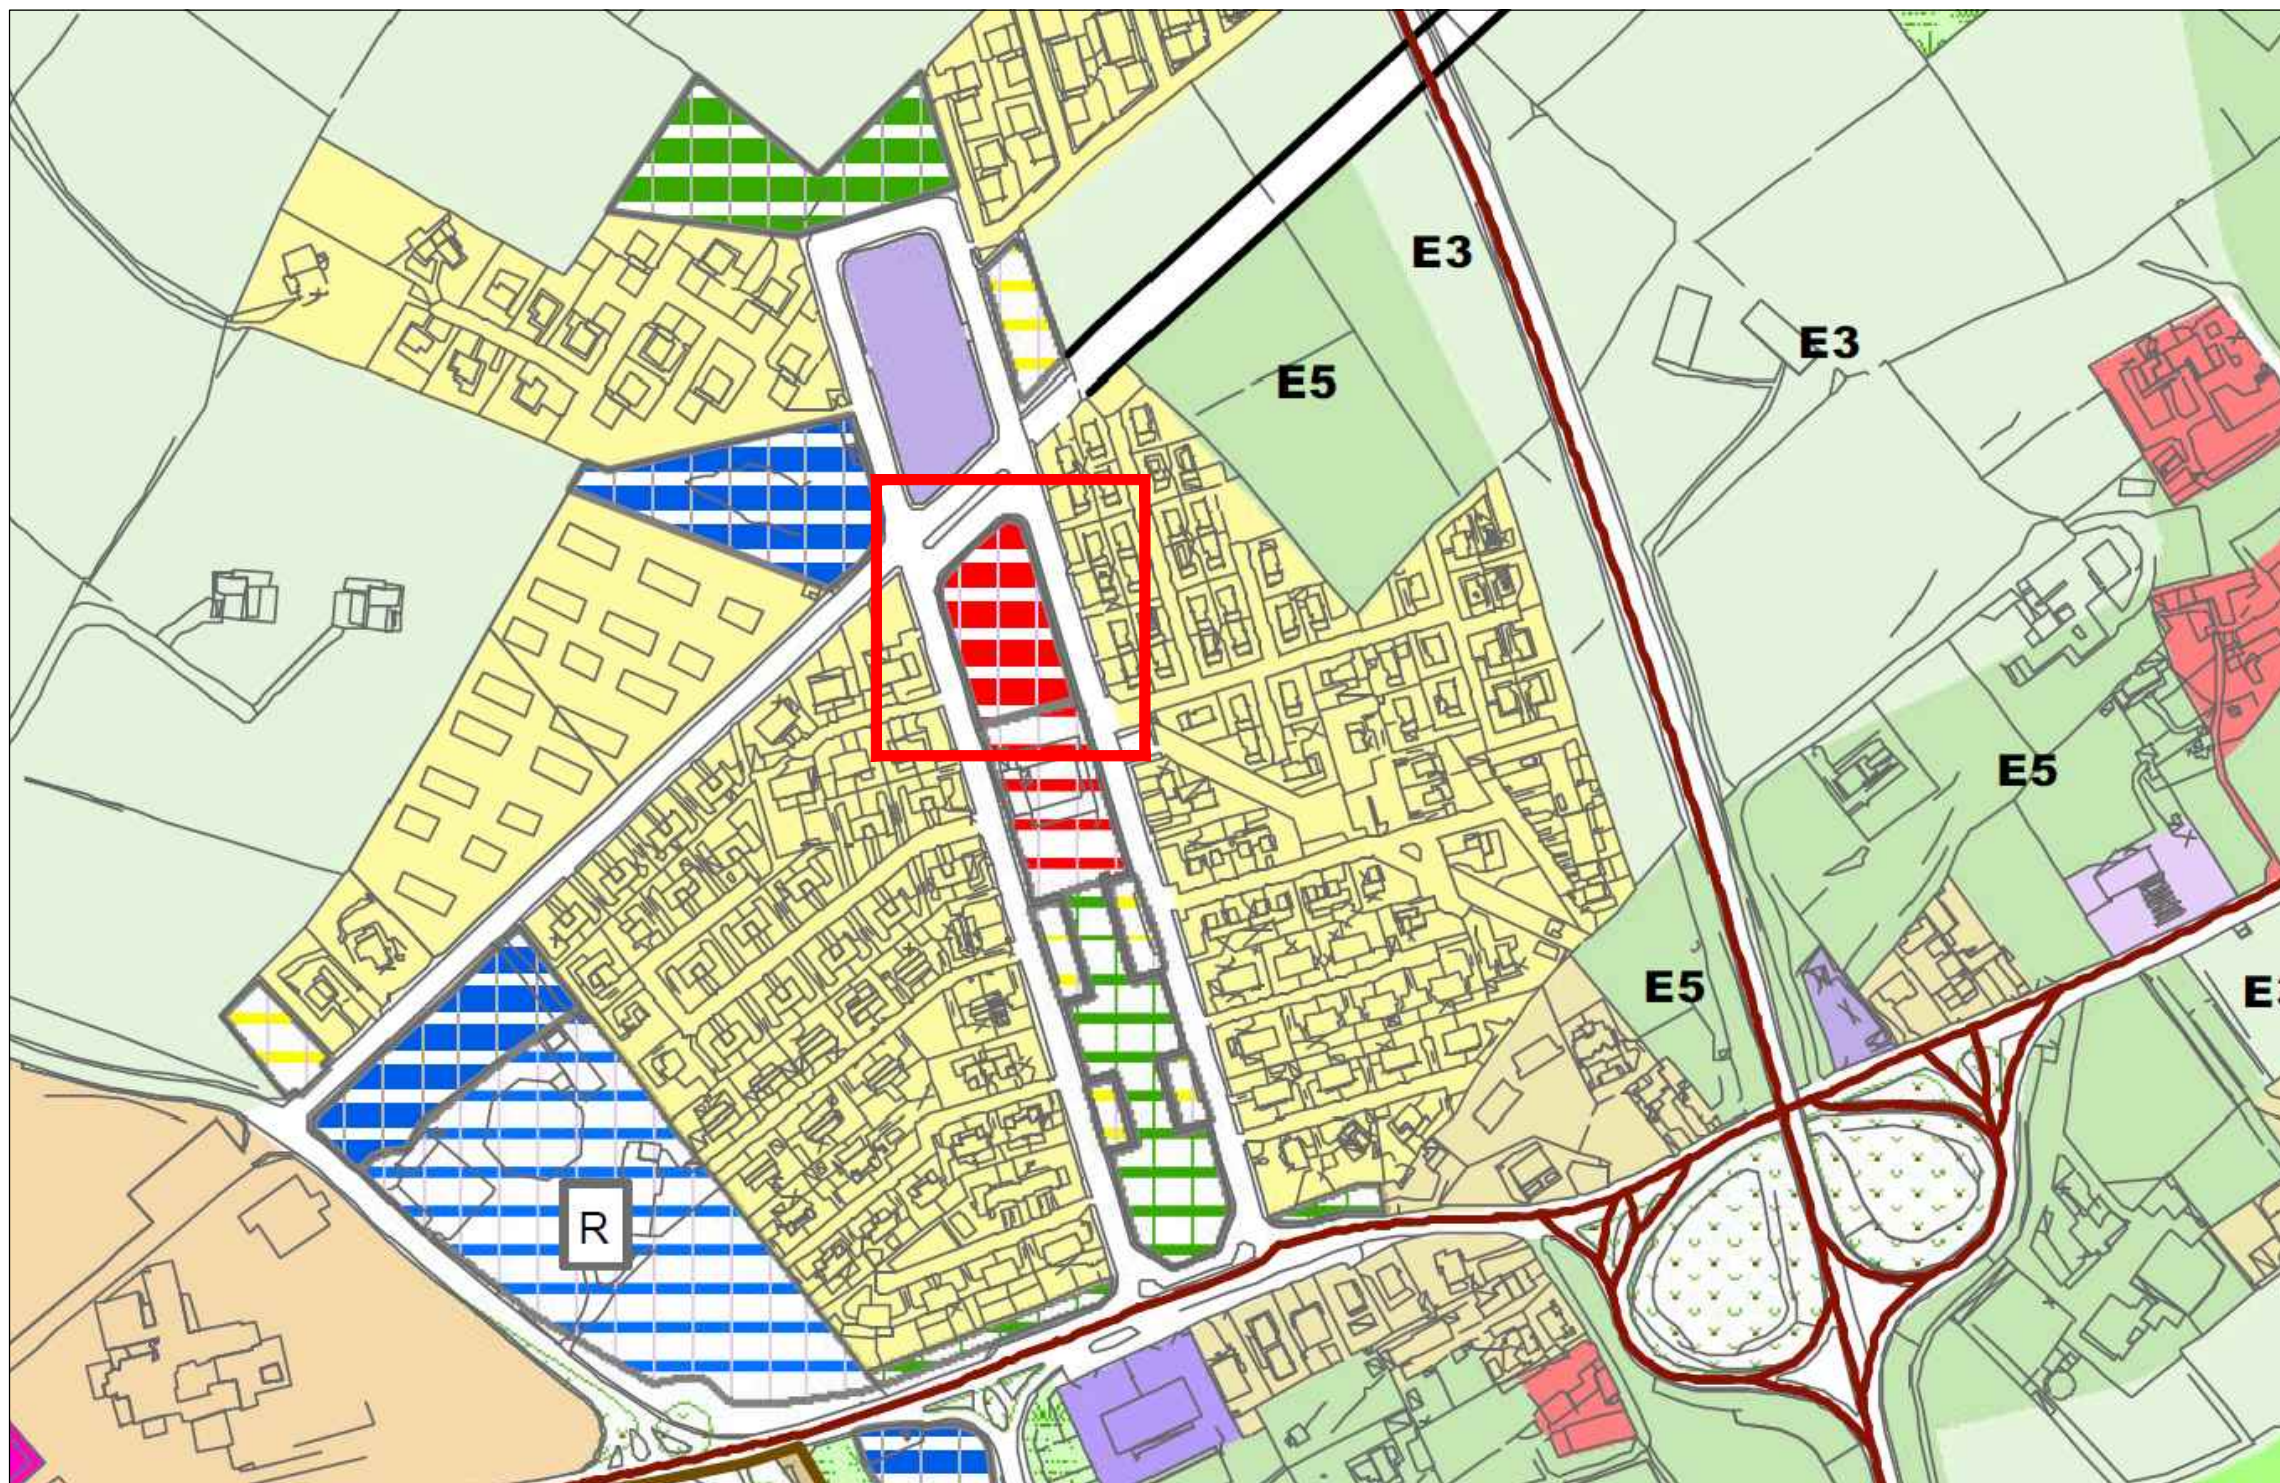

STRALCIO P.R.G.

AREA OGGETTO DI INTERVENTO



COMUNE DI RAGUSA

PROGETTO DI FATTIBILITA' TECNICO ECONOMICA
 REALIZZAZIONE DI UNA NUOVA COSTRUZIONE DA ADIBIRE AD ASILO NIDO
 IN CONTRADA CISTERNAZZI A RAGUSA

Importo Finanziamento PNRR: € 720.000,00
 Importo Cofinanziato Fondi Comunali: € 50.000,00
 Importo Complessivo: € 770.000,00

CUP: F25E24000180001
 MISURA: PNRR - Missione 4 - Componente 1 - Investimento 1.1

SITO: Via Sergio Ramelli - 97100 RAGUSA
 R.U.P.: geom. Vincenzo Baglieri

STUDIO DI ARCHITETTURA ANTONIO GIUMMARRA via Antonio Paciotto n. 17 - 97100 - Ragusa www.antoniogiummarra.com - info@antoniogiummarra.com P.E.C.: antonio.giummarra@acthivordpae.it	IL PROGETTISTA	INQUADRAMENTO	
	arch. Antonio Giummarra	OGGETTO	stralcio catastale - stralcio P.R.G. - foto aerea -
	IL RESPONSABILE UNICO DEL PROCEDIMENTO	TAVOLA	scala A3 data
	geom. Vincenzo Baglieri	FILENAME REVISIONE	