





STRALCIO NUOVO PRG APPROVATO

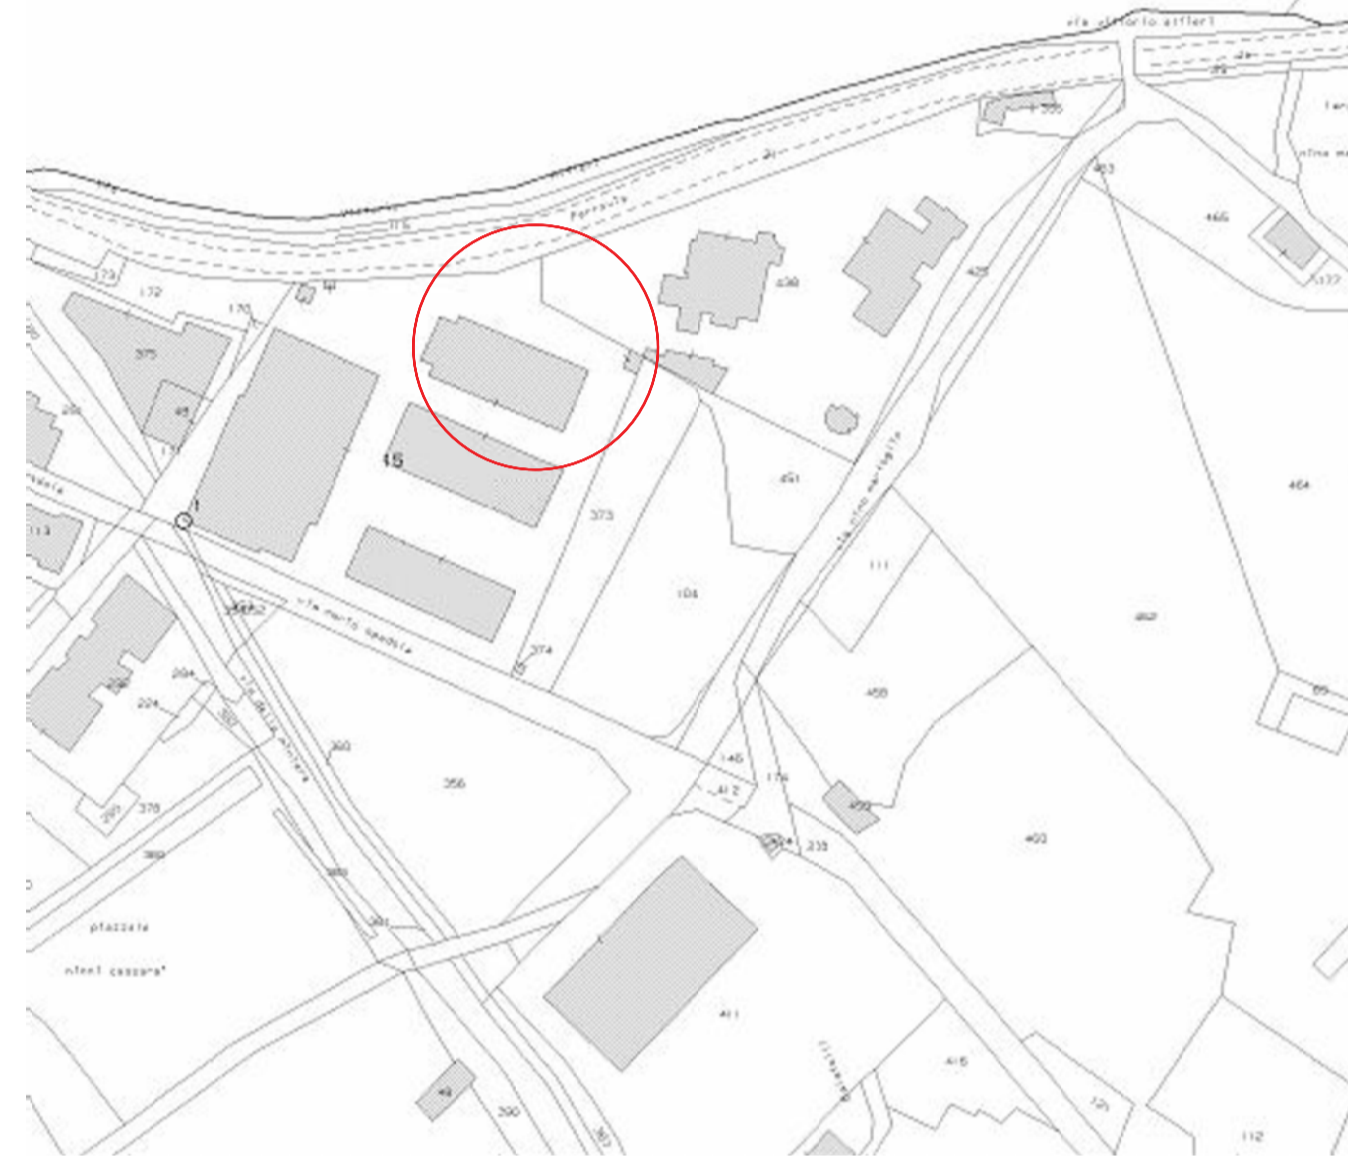


STRALCIO PLANIMETRIA CATASTALE

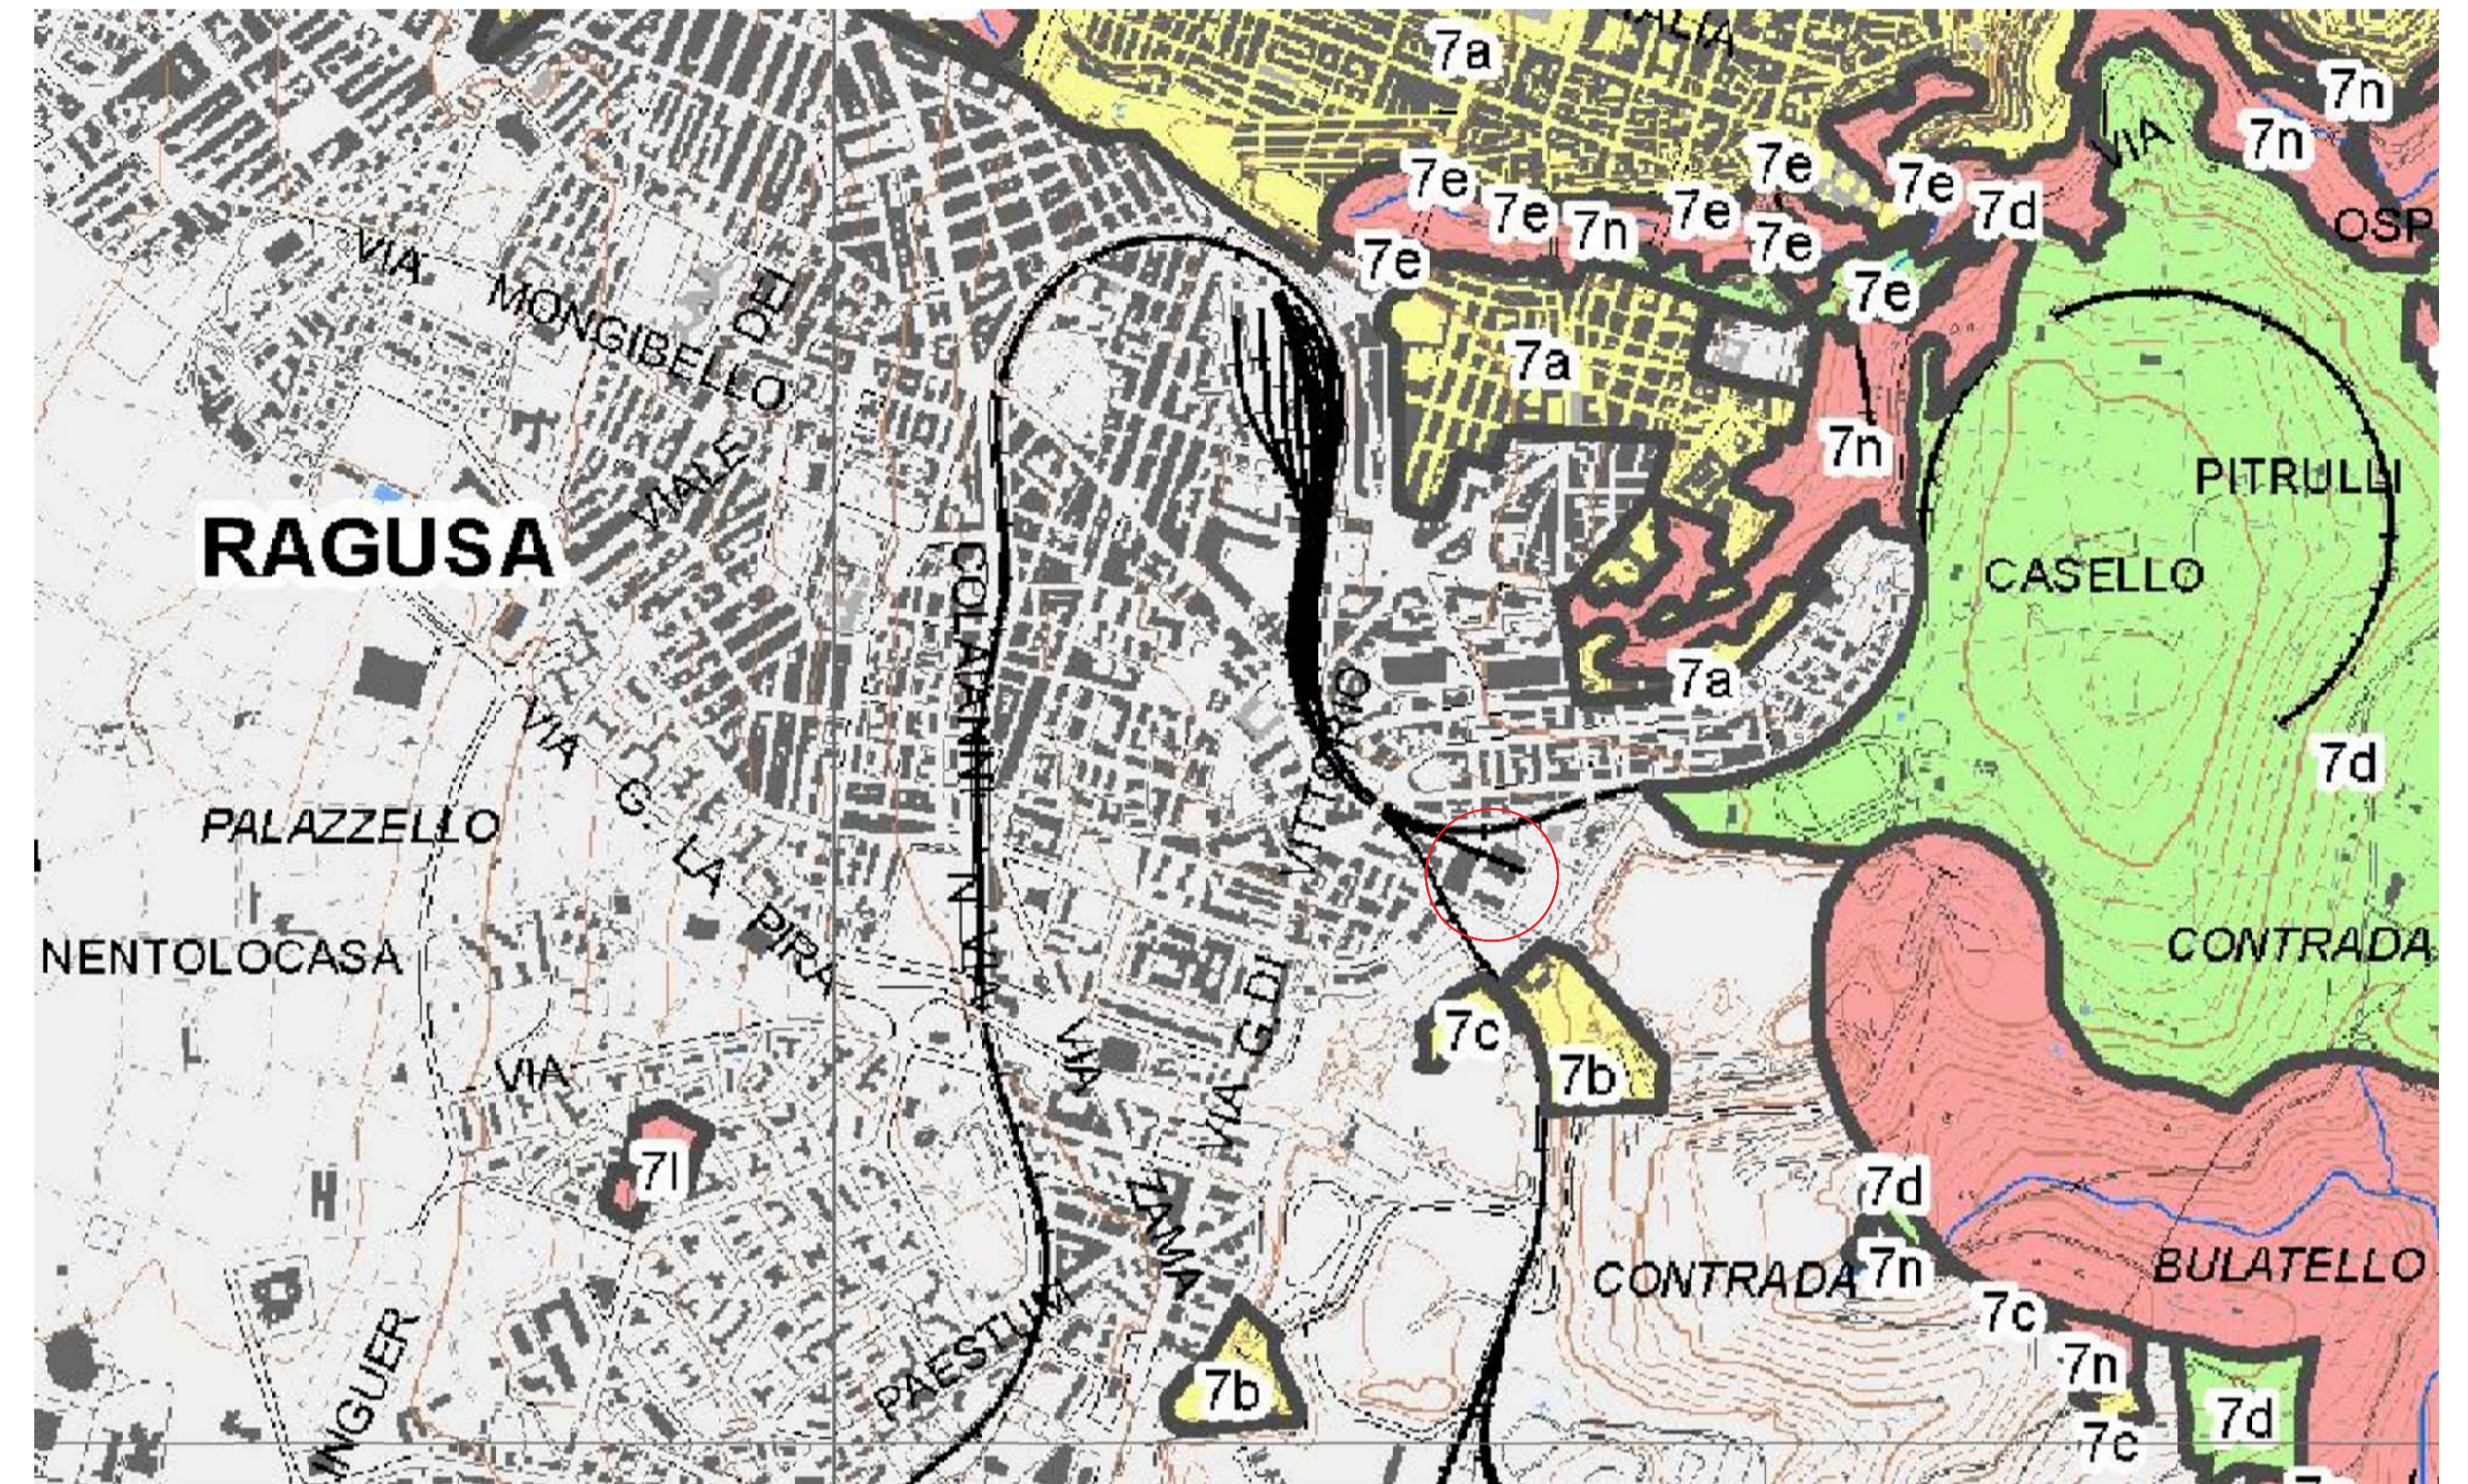

STRALCIO PIANO PAESAGGISTICO



STRALCIO PRG VIGENTE

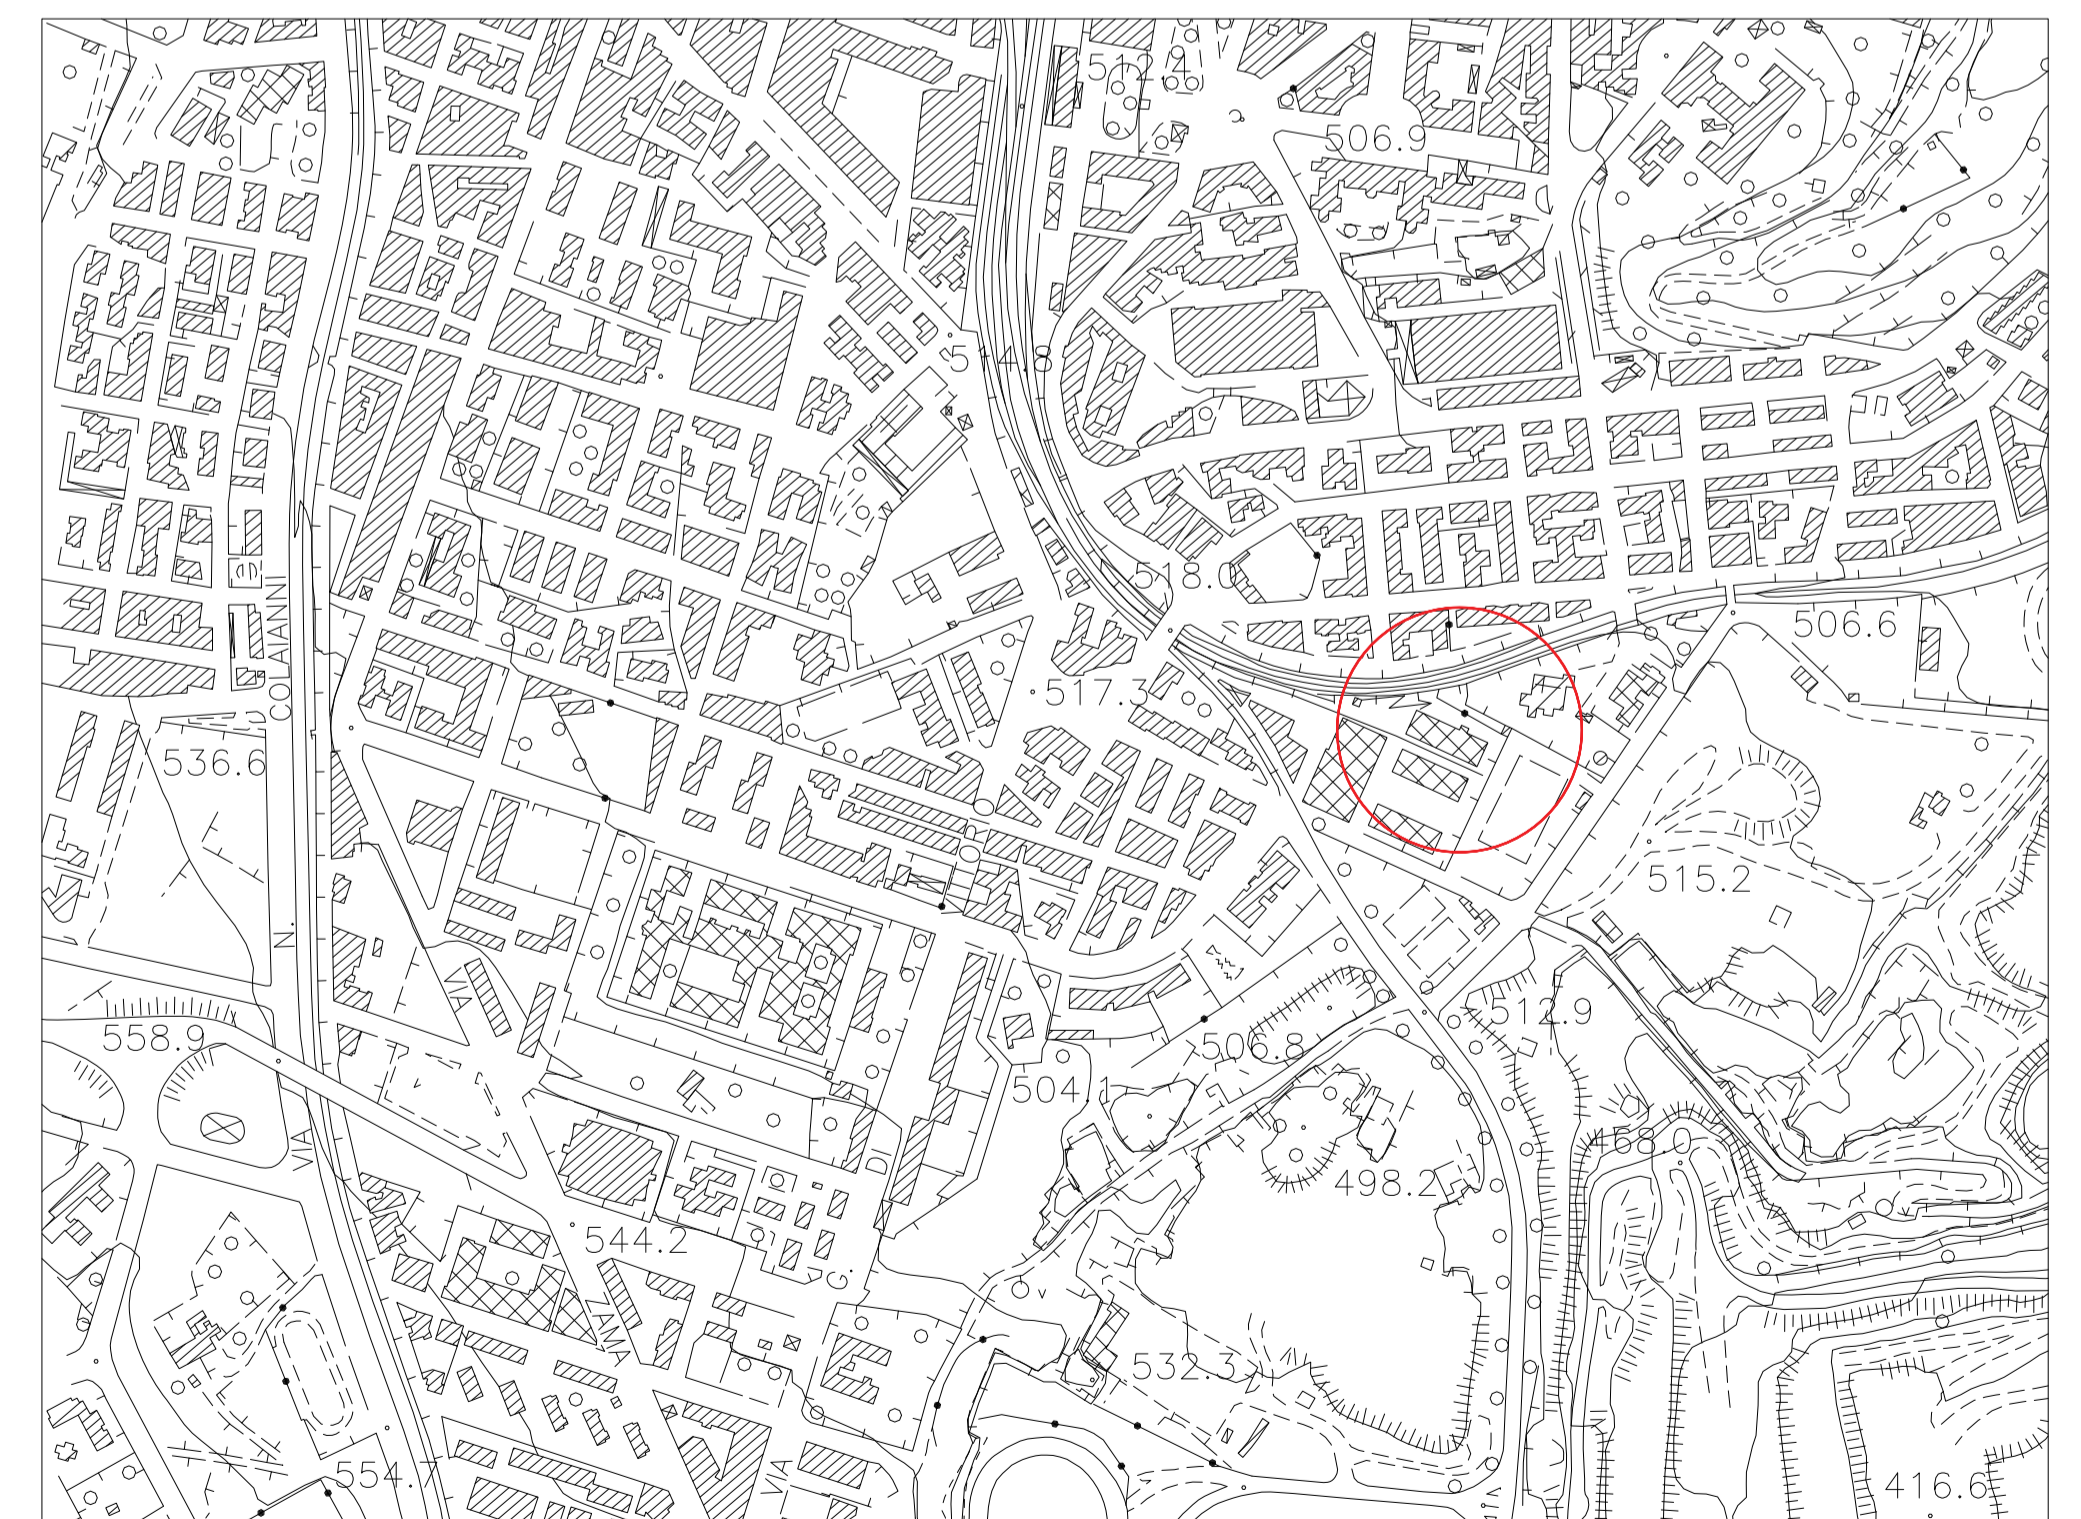

STRALCIO AEROFOTOGRAMMETRIA

FUTURA LA SCUOLA PER L'ITALIA DI DOMANI

Finanziato dall'Unione europea NextGenerationEU Ministero dell'Interno e del Merito Italiadomani PIANO NAZIONALE DI RIPRESA E RESILIENZA



COMUNE DI RAGUSA

PROGETTO DI FATTIBILITA' TECNICO ECONOMICA

RICONVERSIONE DI EDIFICIO PUBBLICO ESISTENTE PER LA REALIZZAZIONE DI UN NUOVO ASILO NIDO IN VIA MARIO SPADOLA N. 56 - RAGUSA

MISURA PNRR - Missione 4 - Componente 1 - Investimento 1.1
CUP: F28H24000340001

Importo Finanziamento PNRR: € 1.140.000,00
Importo cofinanziato Fondi Comunali: € 50.205,00
Importo Complessivo: € 1.190.205,00

Oggetto: AZZONAMENTO


STRALCIO PLANIMETRIA CATASTALE scala 1:2000
STRALCIO AEROFOTOGRAMMETRIA scala 1:5000
STRALCIO PIANO PAESAGGISTICO scala 1:10000
STRALCIO PRG VIGENTE scala 1:2000
STRALCIO NUOVO PRG APPROVATO scala 1:2000

TAVOLA

PA.01

Tecnico:

ARCH. KATJA BRULLO
Studio tecnico: via della Resistenza n. 19-97100 Ragusa
e-mail: katya.brullo@archiworldpec.it
cell +39 3388756807 - studio 0932-624420
P.IVA 01087050884

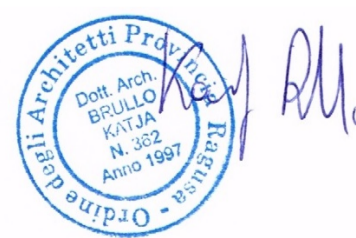

RUP:

ING. PAOLA CANNATA