


- - - - - LINEA ELETTRICA ESISTENTE
- - - - - LINEA FOGNARIA ESISTENTE

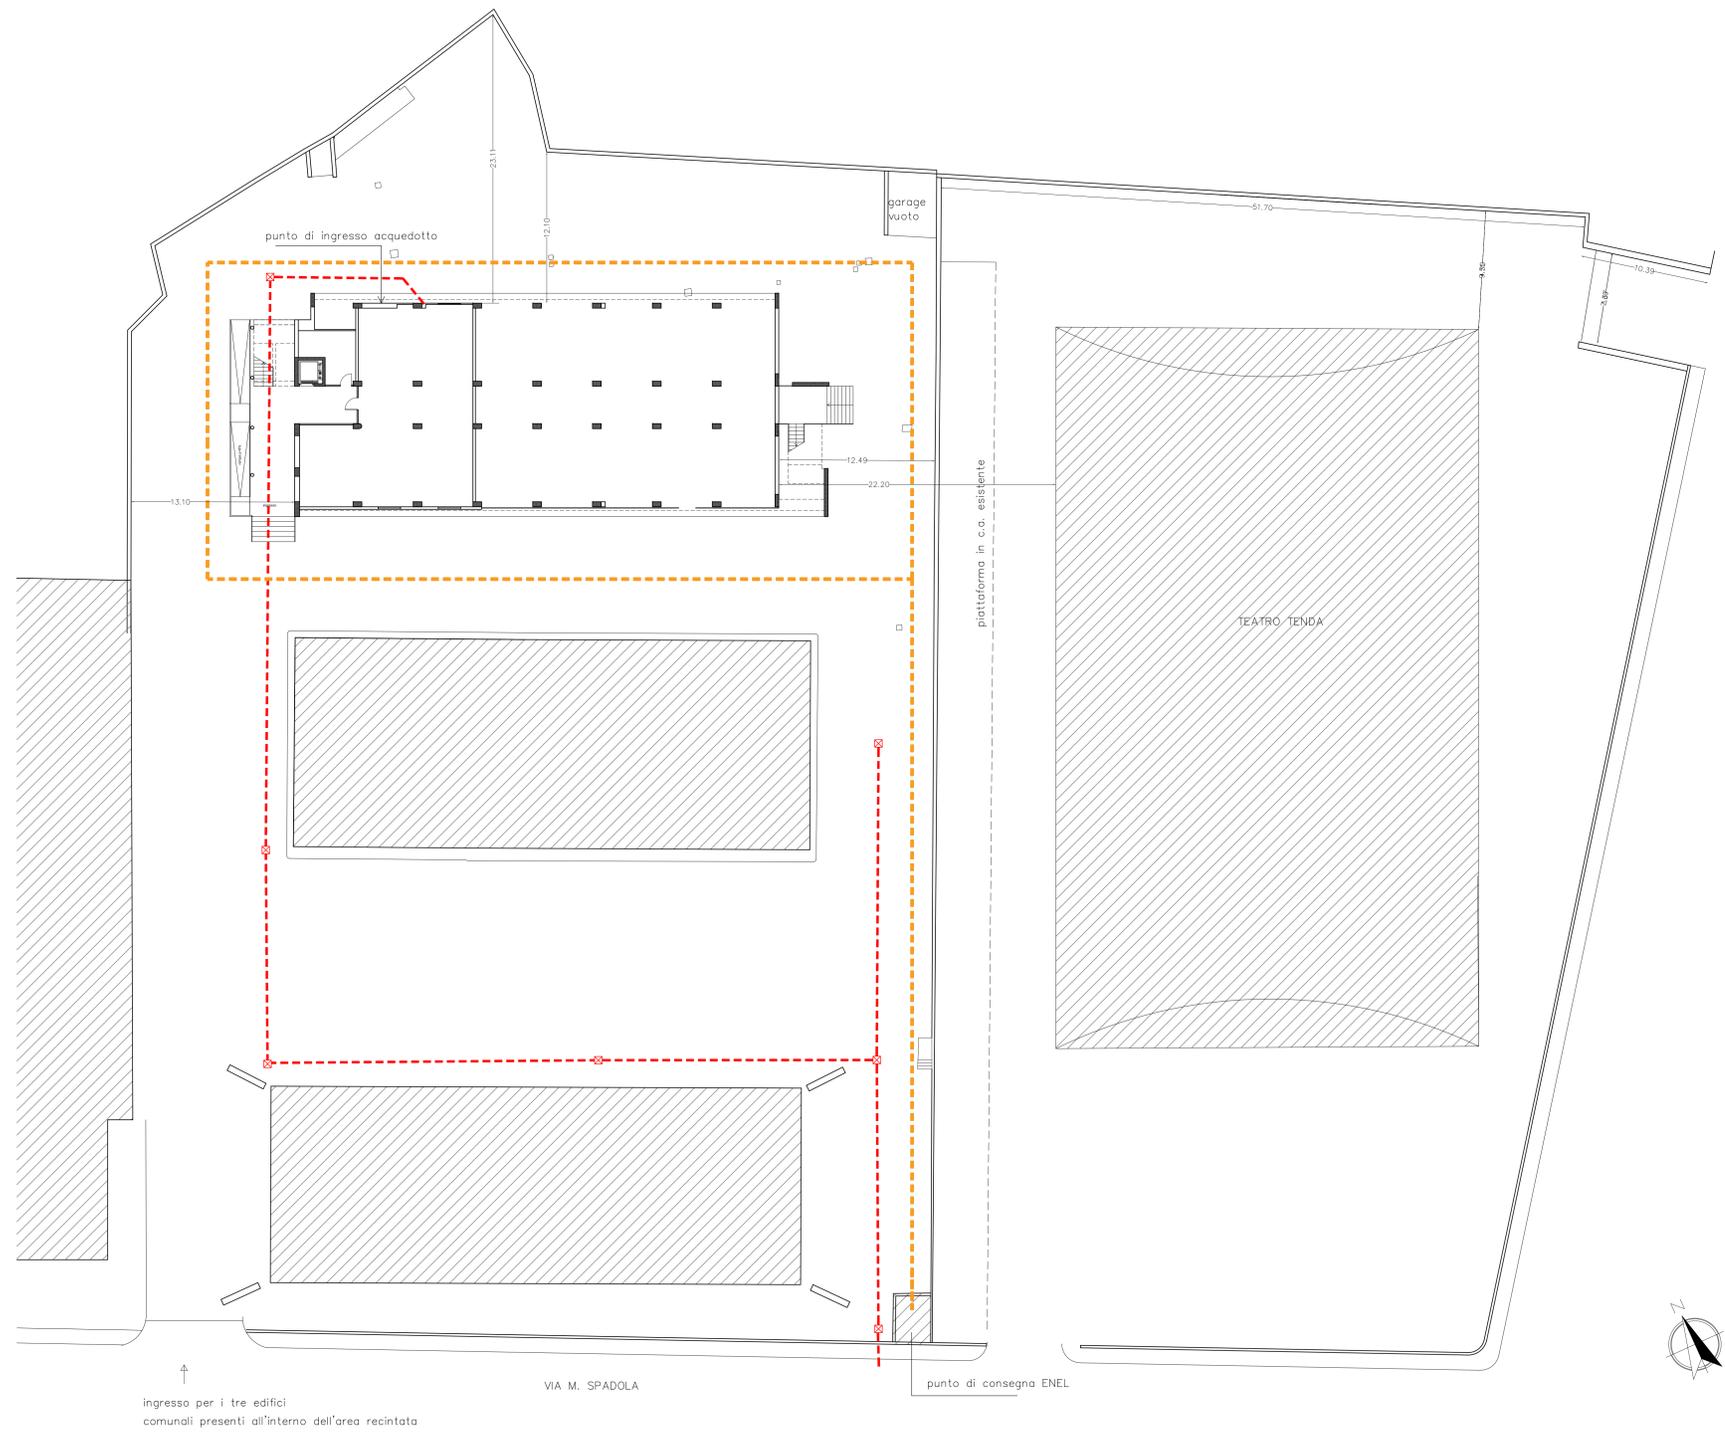


COMUNE DI RAGUSA

PROGETTO DI FATTIBILITA' TECNICO ECONOMICA
 RICONVERSIONE DI EDIFICIO PUBBLICO ESISTENTE PER LA REALIZZAZIONE
 DI UN NUOVO ASILO NIDO IN VIA MARIO SPADOLA N. 56 - RAGUSA
 MISURA PNRR - Missione 4 - Componente 1 - Investimento 1.1
 CUP: F28H24000340001

Importo Finanziamento PNRR: € 1.140.000,00
 Importo cofinanziato Fondi Comunali: € 50.205,00
 Importo Complessivo: € 1.190.205,00

Oggetto: PROGETTO ARCHITETTONICO
 PLANIMETRIA GENERALE DI RILIEVO scala: 1:200

TAVOLA
PA.02

Tecnico:
 ARCH. KATJA BRULLO
 Studio tecnico: via della Resistenza n. 19-97100 Ragusa
 e-mail: katja.brullo@archiworldpec.it
 cell +39 3388756807 - studio 0932-624420
 P.IVA 01087050884



RUP:
 ING. PAOLA CANNATA