




3 PIANI ADIBITI AD UFFICI  
NON OGGETTO DI INTERVENTO

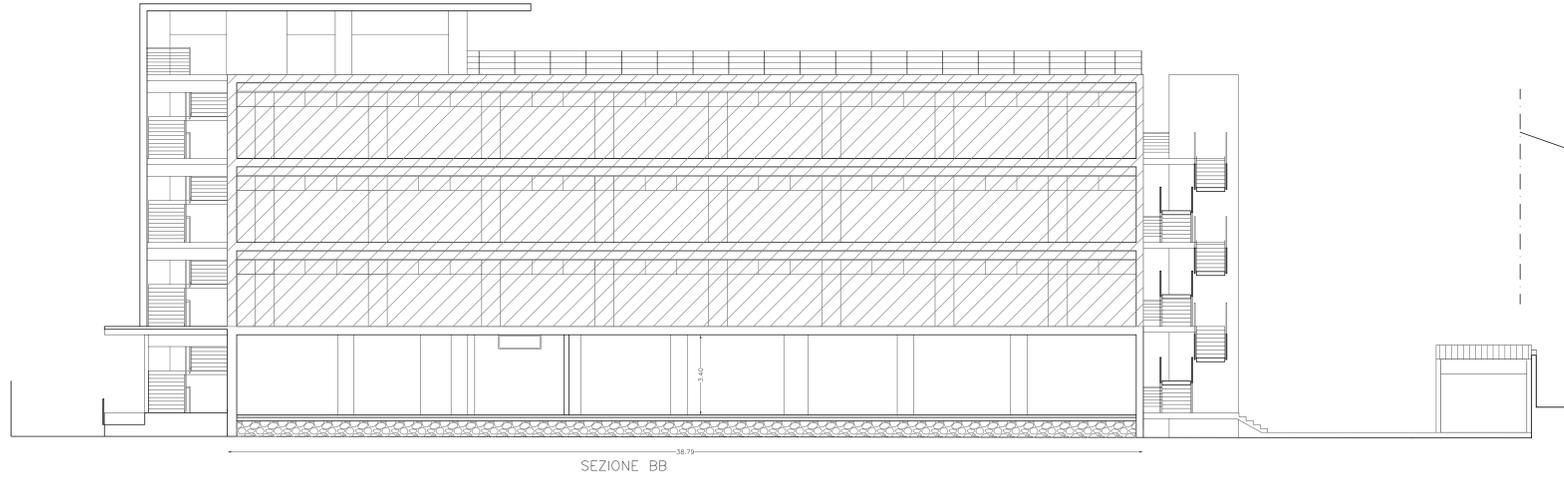


SEZIONE BB

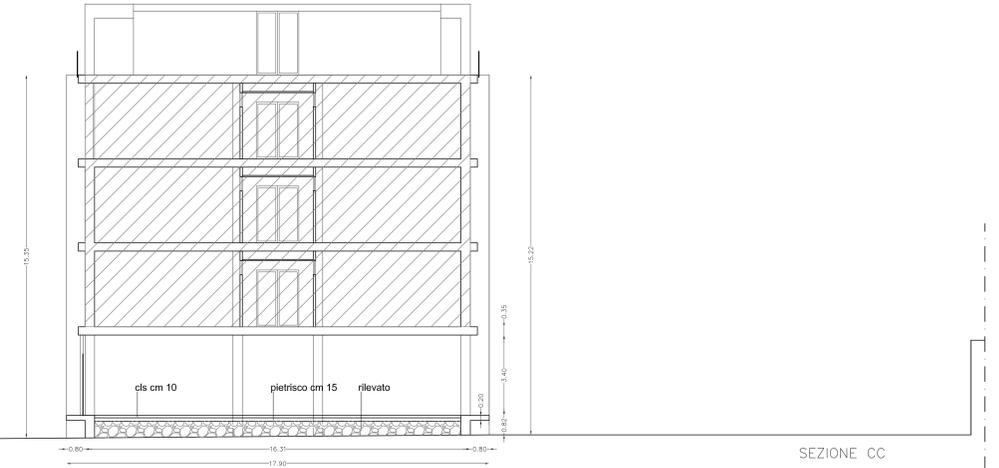


SEZIONE CC

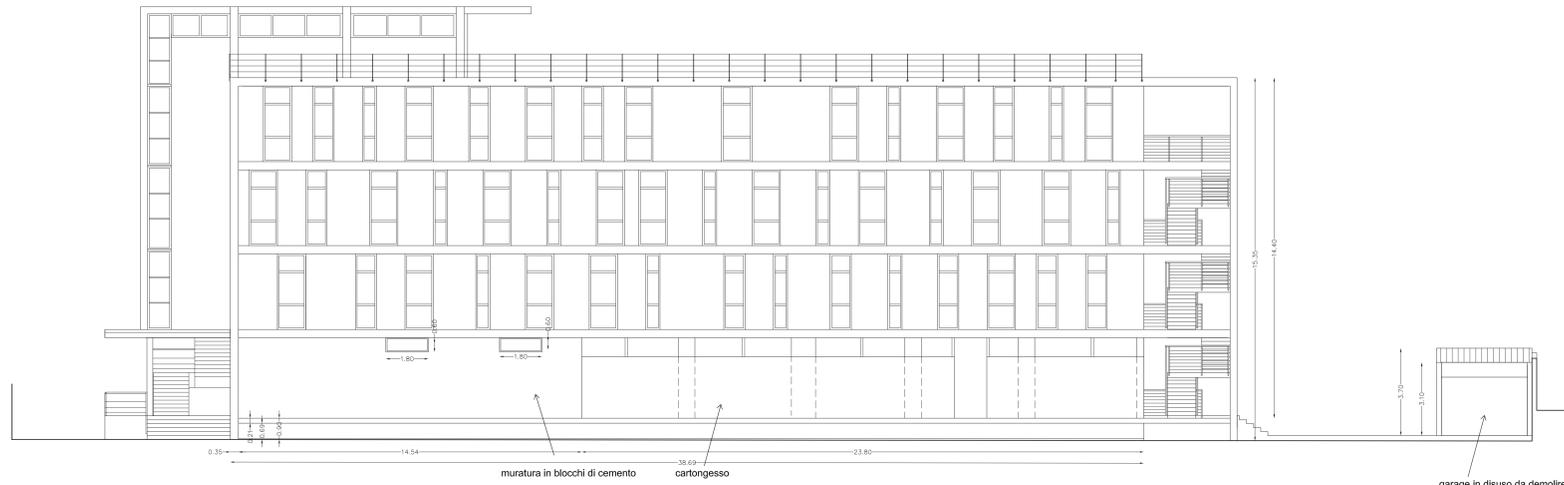


PROSPETTO SUD

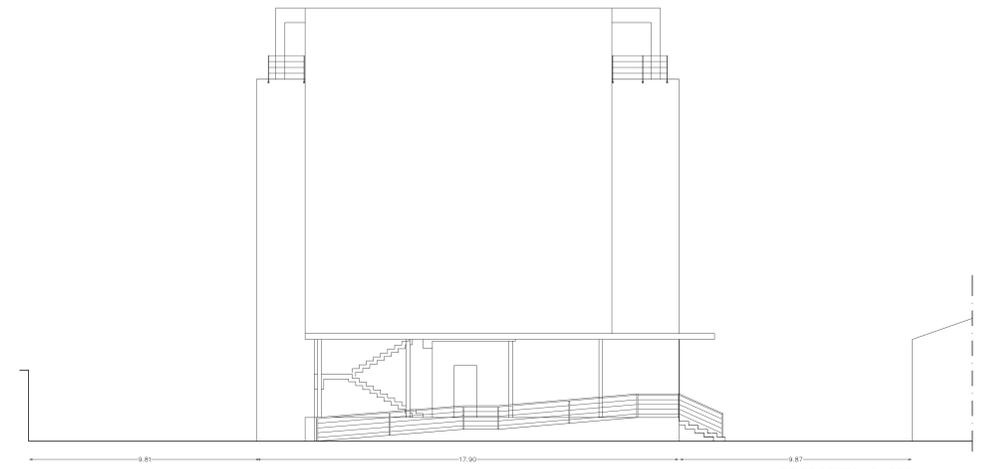


PROSPETTO OVEST

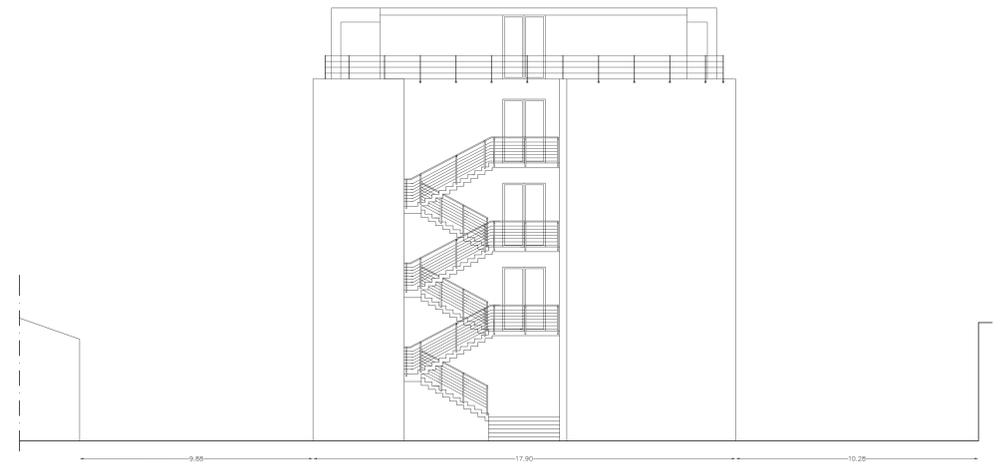

PROSPETTO EST

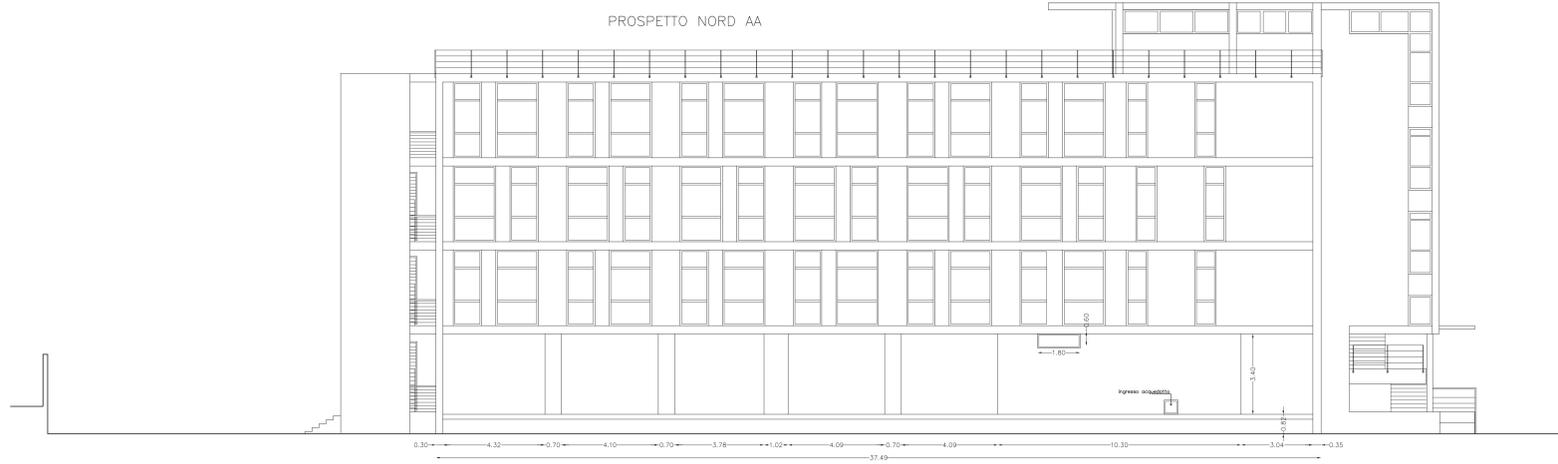

PROSPETTO NORD AA

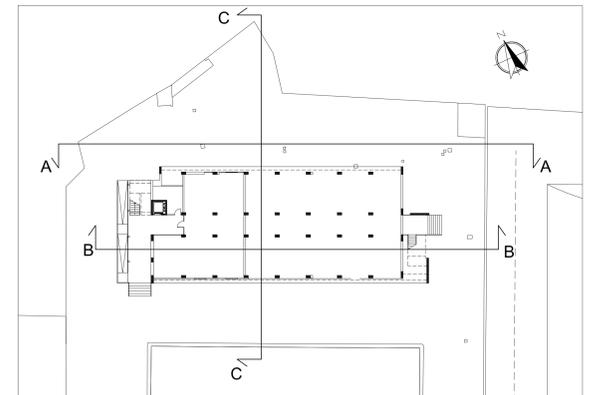

**FUTURA** LA SCUOLA PER L'ITALIA DI DOMANI

Finanziato dall'Unione europea NextGenerationEU  
Ministero dell'Università e del Merito  
Italiadomani

COMUNE DI RAGUSA

**PROGETTO DI FATTIBILITA' TECNICO ECONOMICA**

RICONVERSIONE DI EDIFICIO PUBBLICO ESISTENTE PER LA REALIZZAZIONE DI UN NUOVO ASILO NIDO IN VIA MARIO SPADOLA N. 56 - RAGUSA  
MISURA PNRR - Missione 4 - Componente 1 - Investimento 1.1  
CUP: F28H24000340001

Importo Finanziamento PNRR: € 1.140.000,00  
Importo cofinanziato Fondi Comunali: € 50.205,00  
Importo Complessivo: € 1.190.205,00

Oggetto: PROGETTO ARCHITETTONICO

TAVOLA

PROSPETTI E SEZIONI DI RILIEVO scala 1:100

PA.04

Tecnico:  
ARCH. KATJA BRULLO  
Studio tecnico: via della Resistenza n. 19-97100 Ragusa  
e-mail: katja.brullo@archlworldepac.it  
cell +39 3388756807 - studio 0932-624420  
P.IVA 01087050884



RUP:  
ING. PAOLA CANNATA