
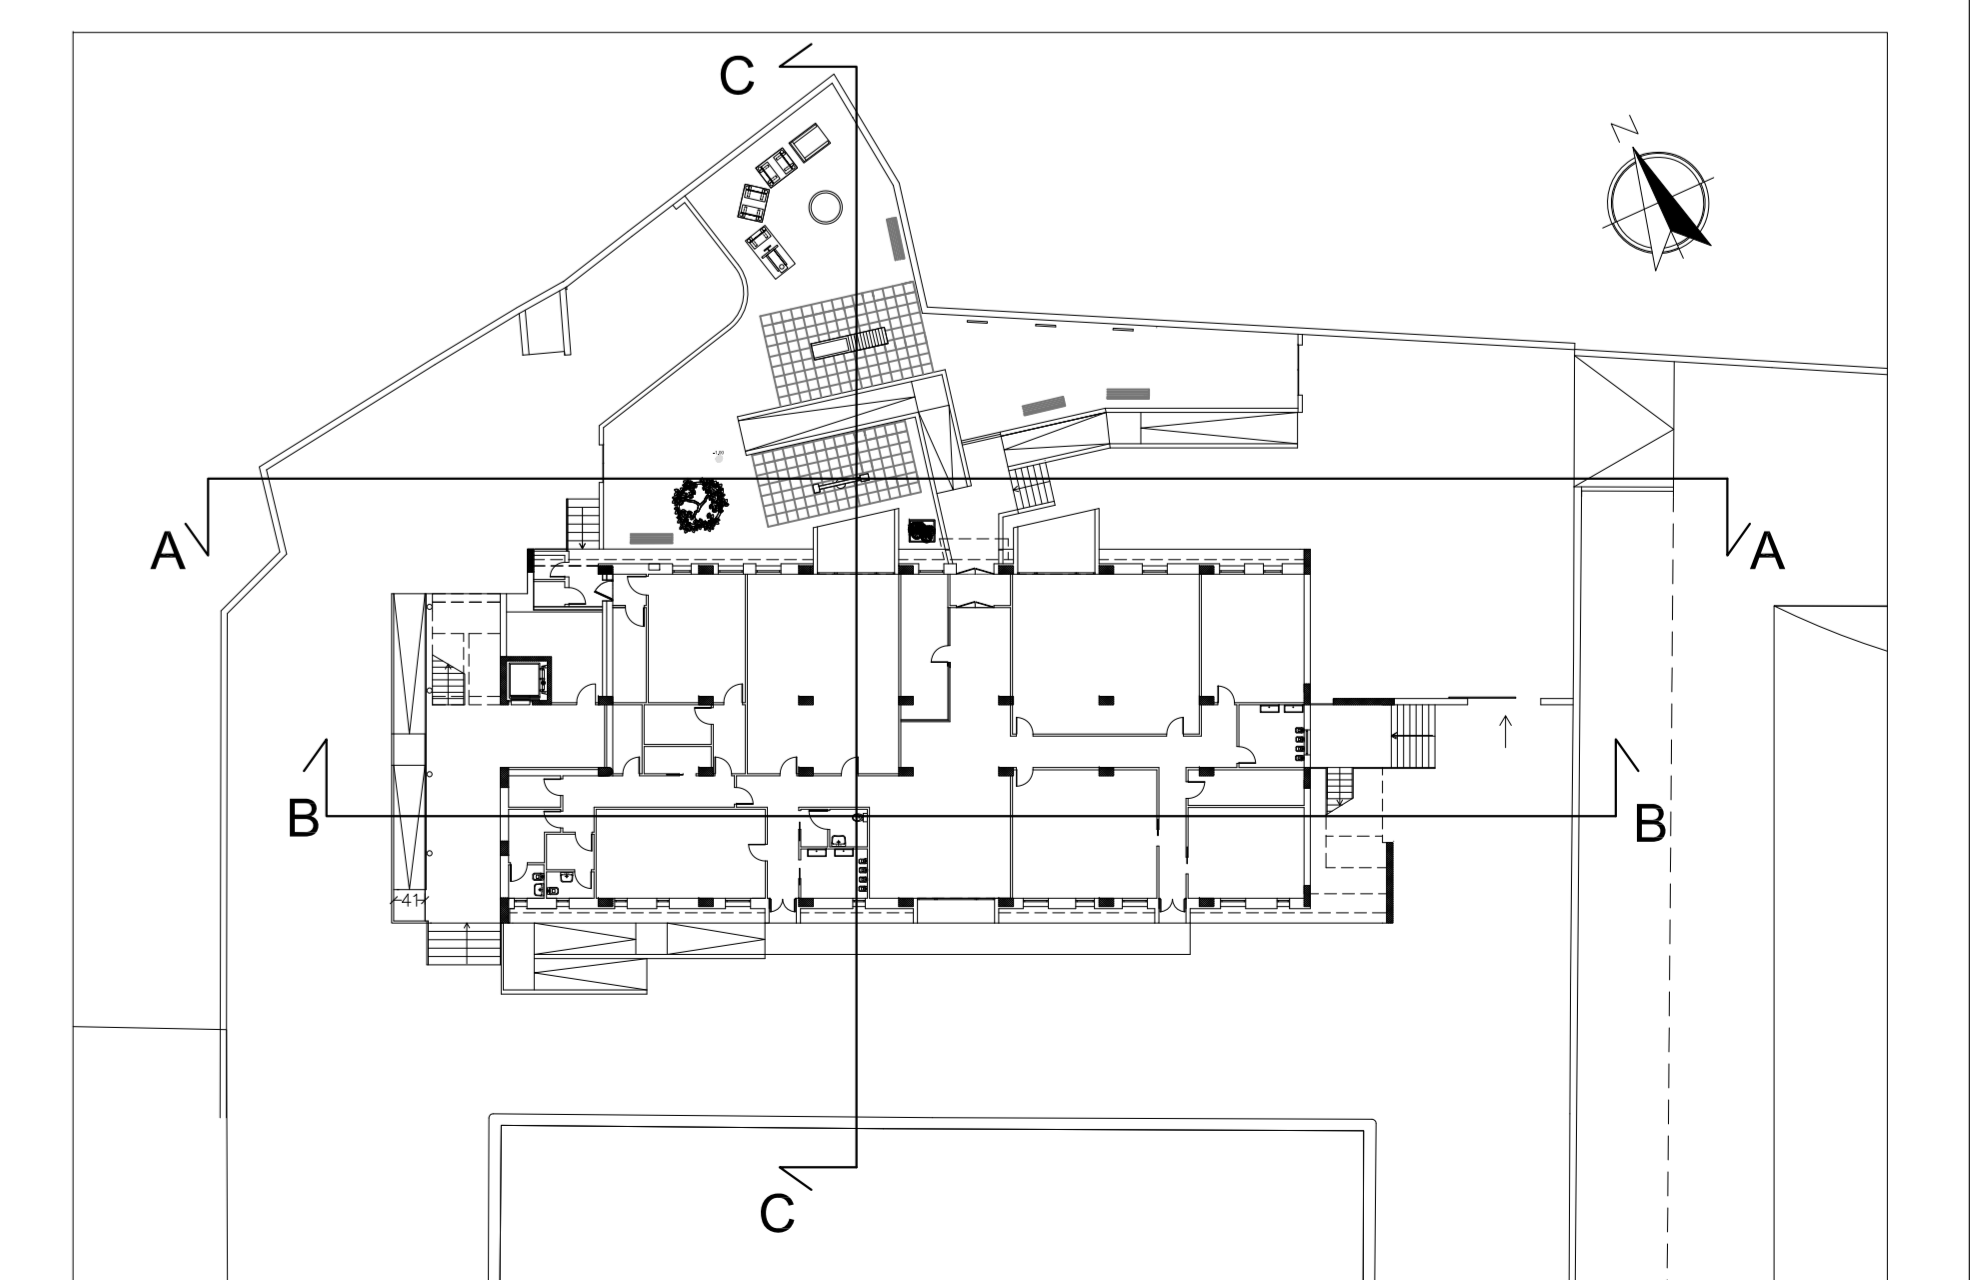
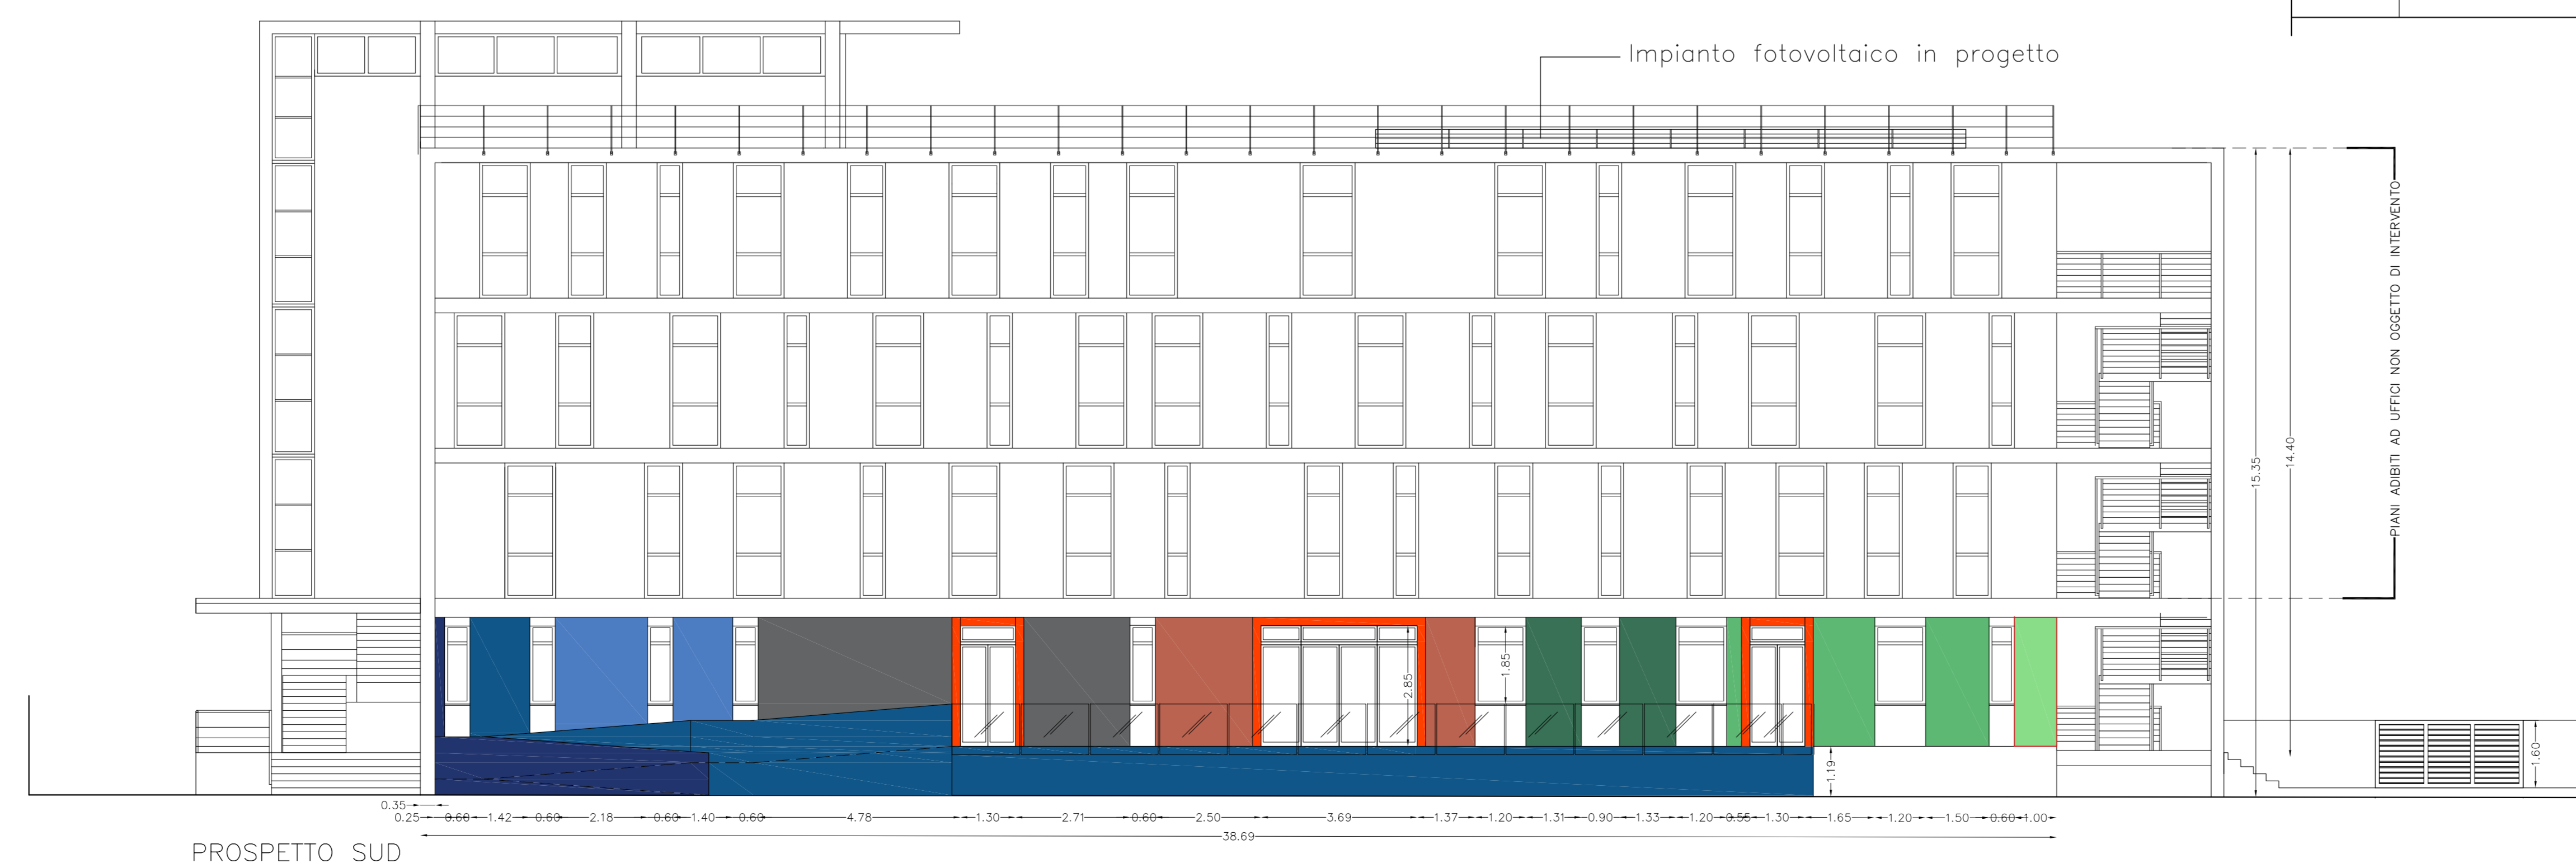
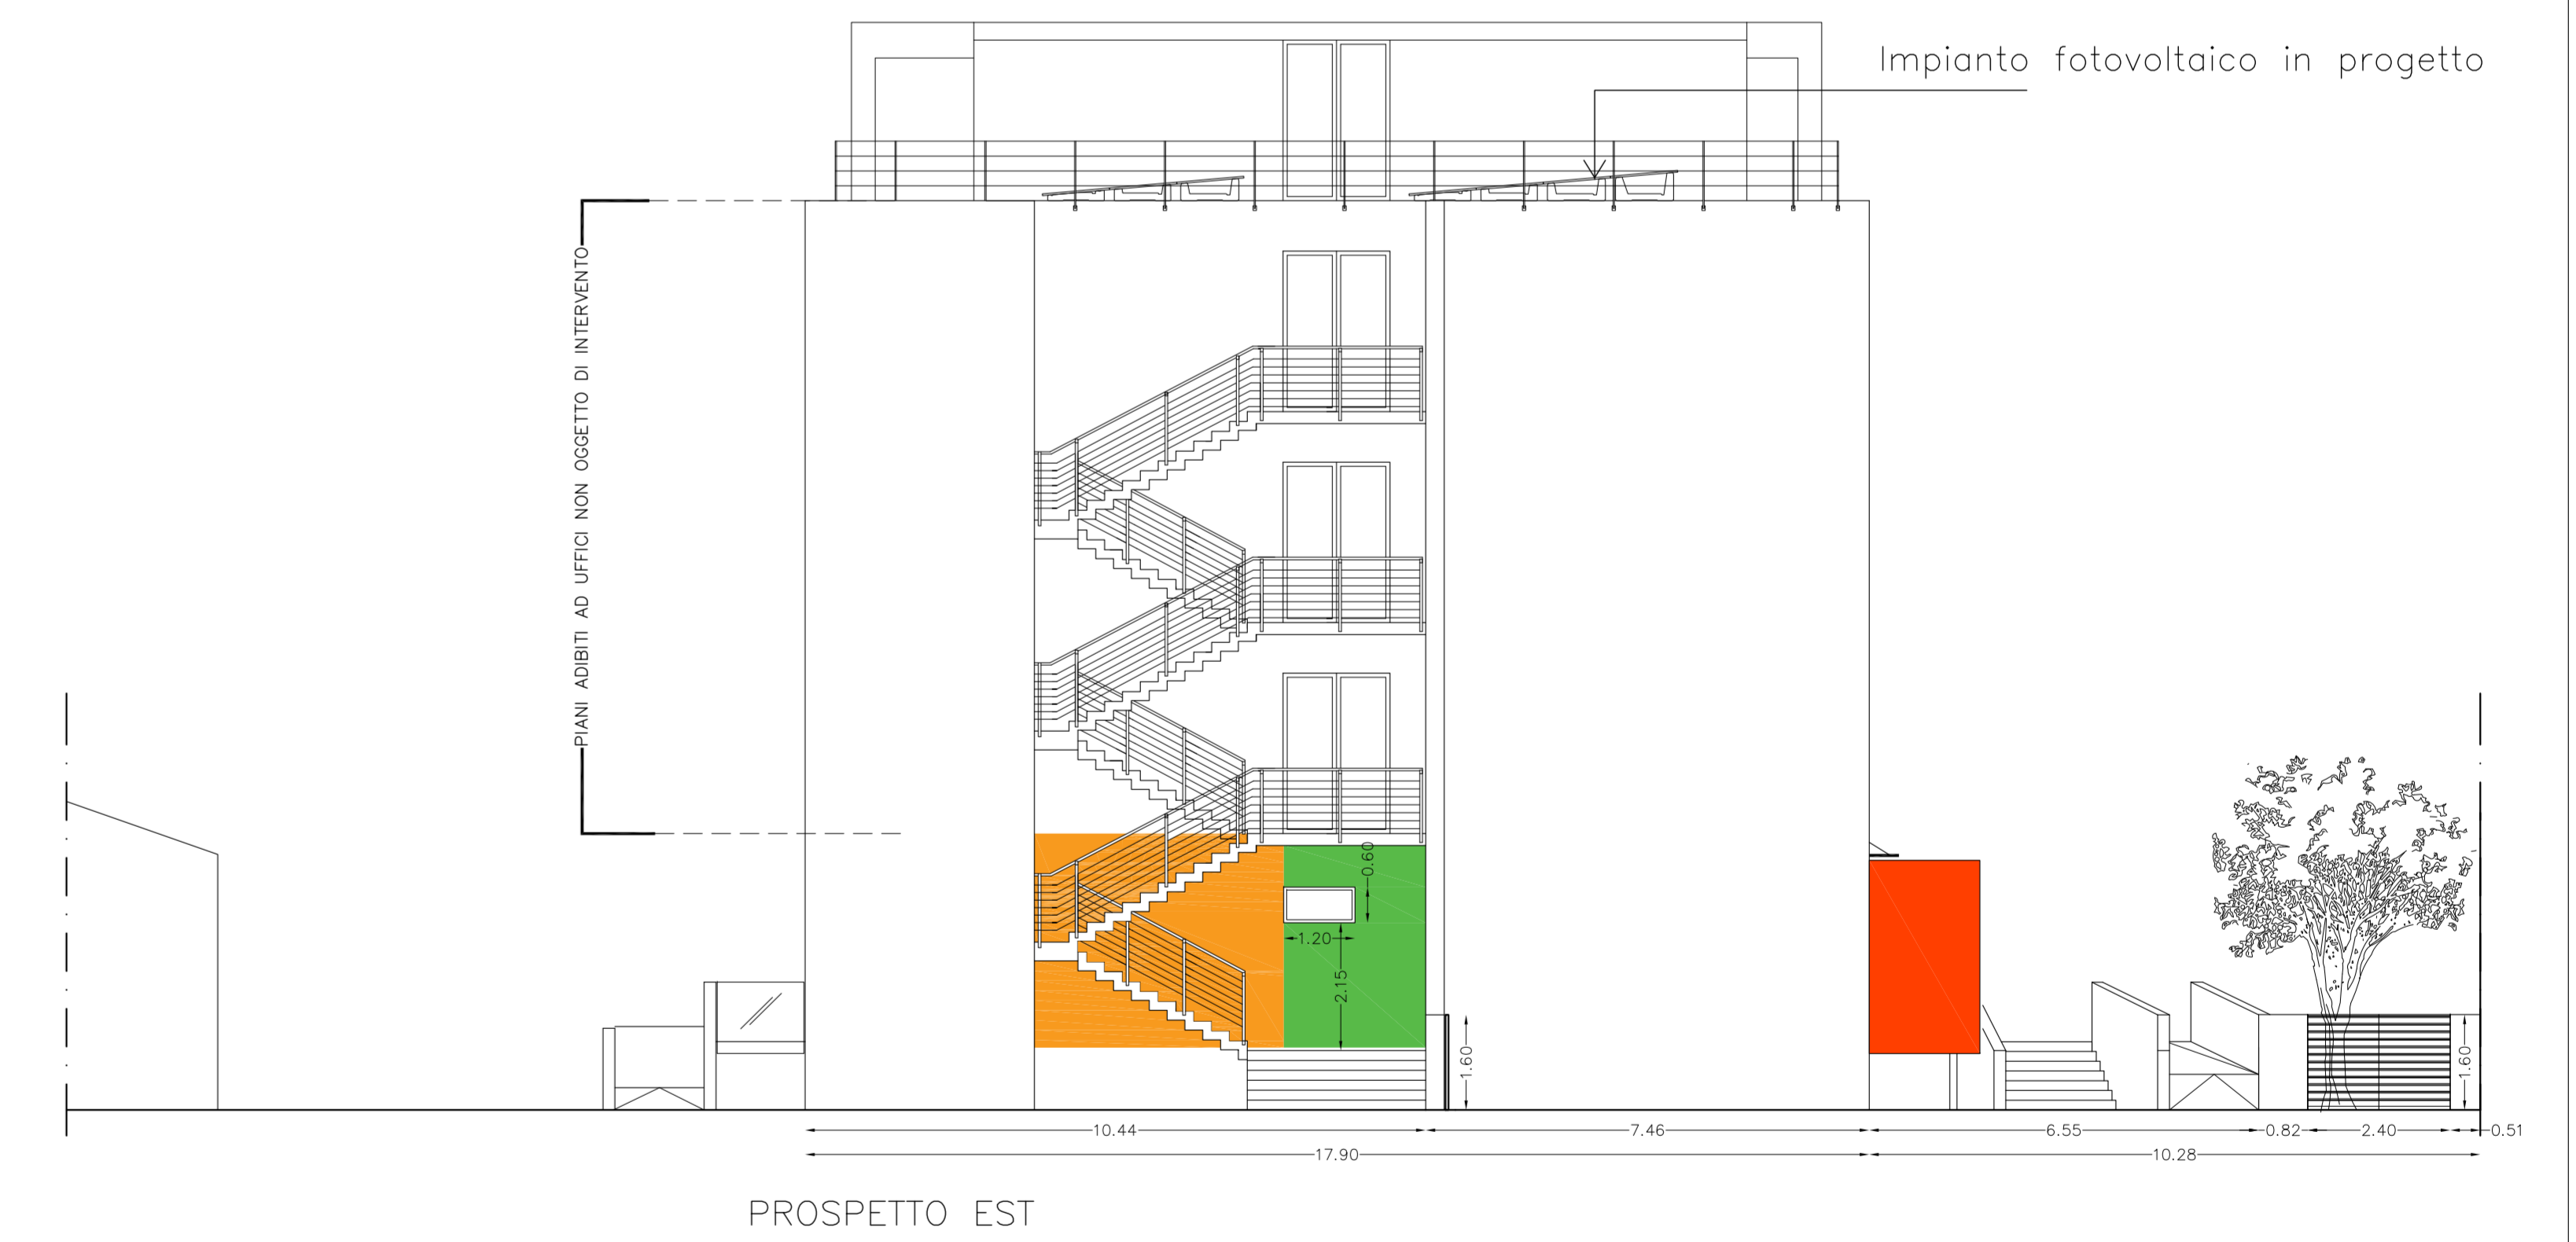
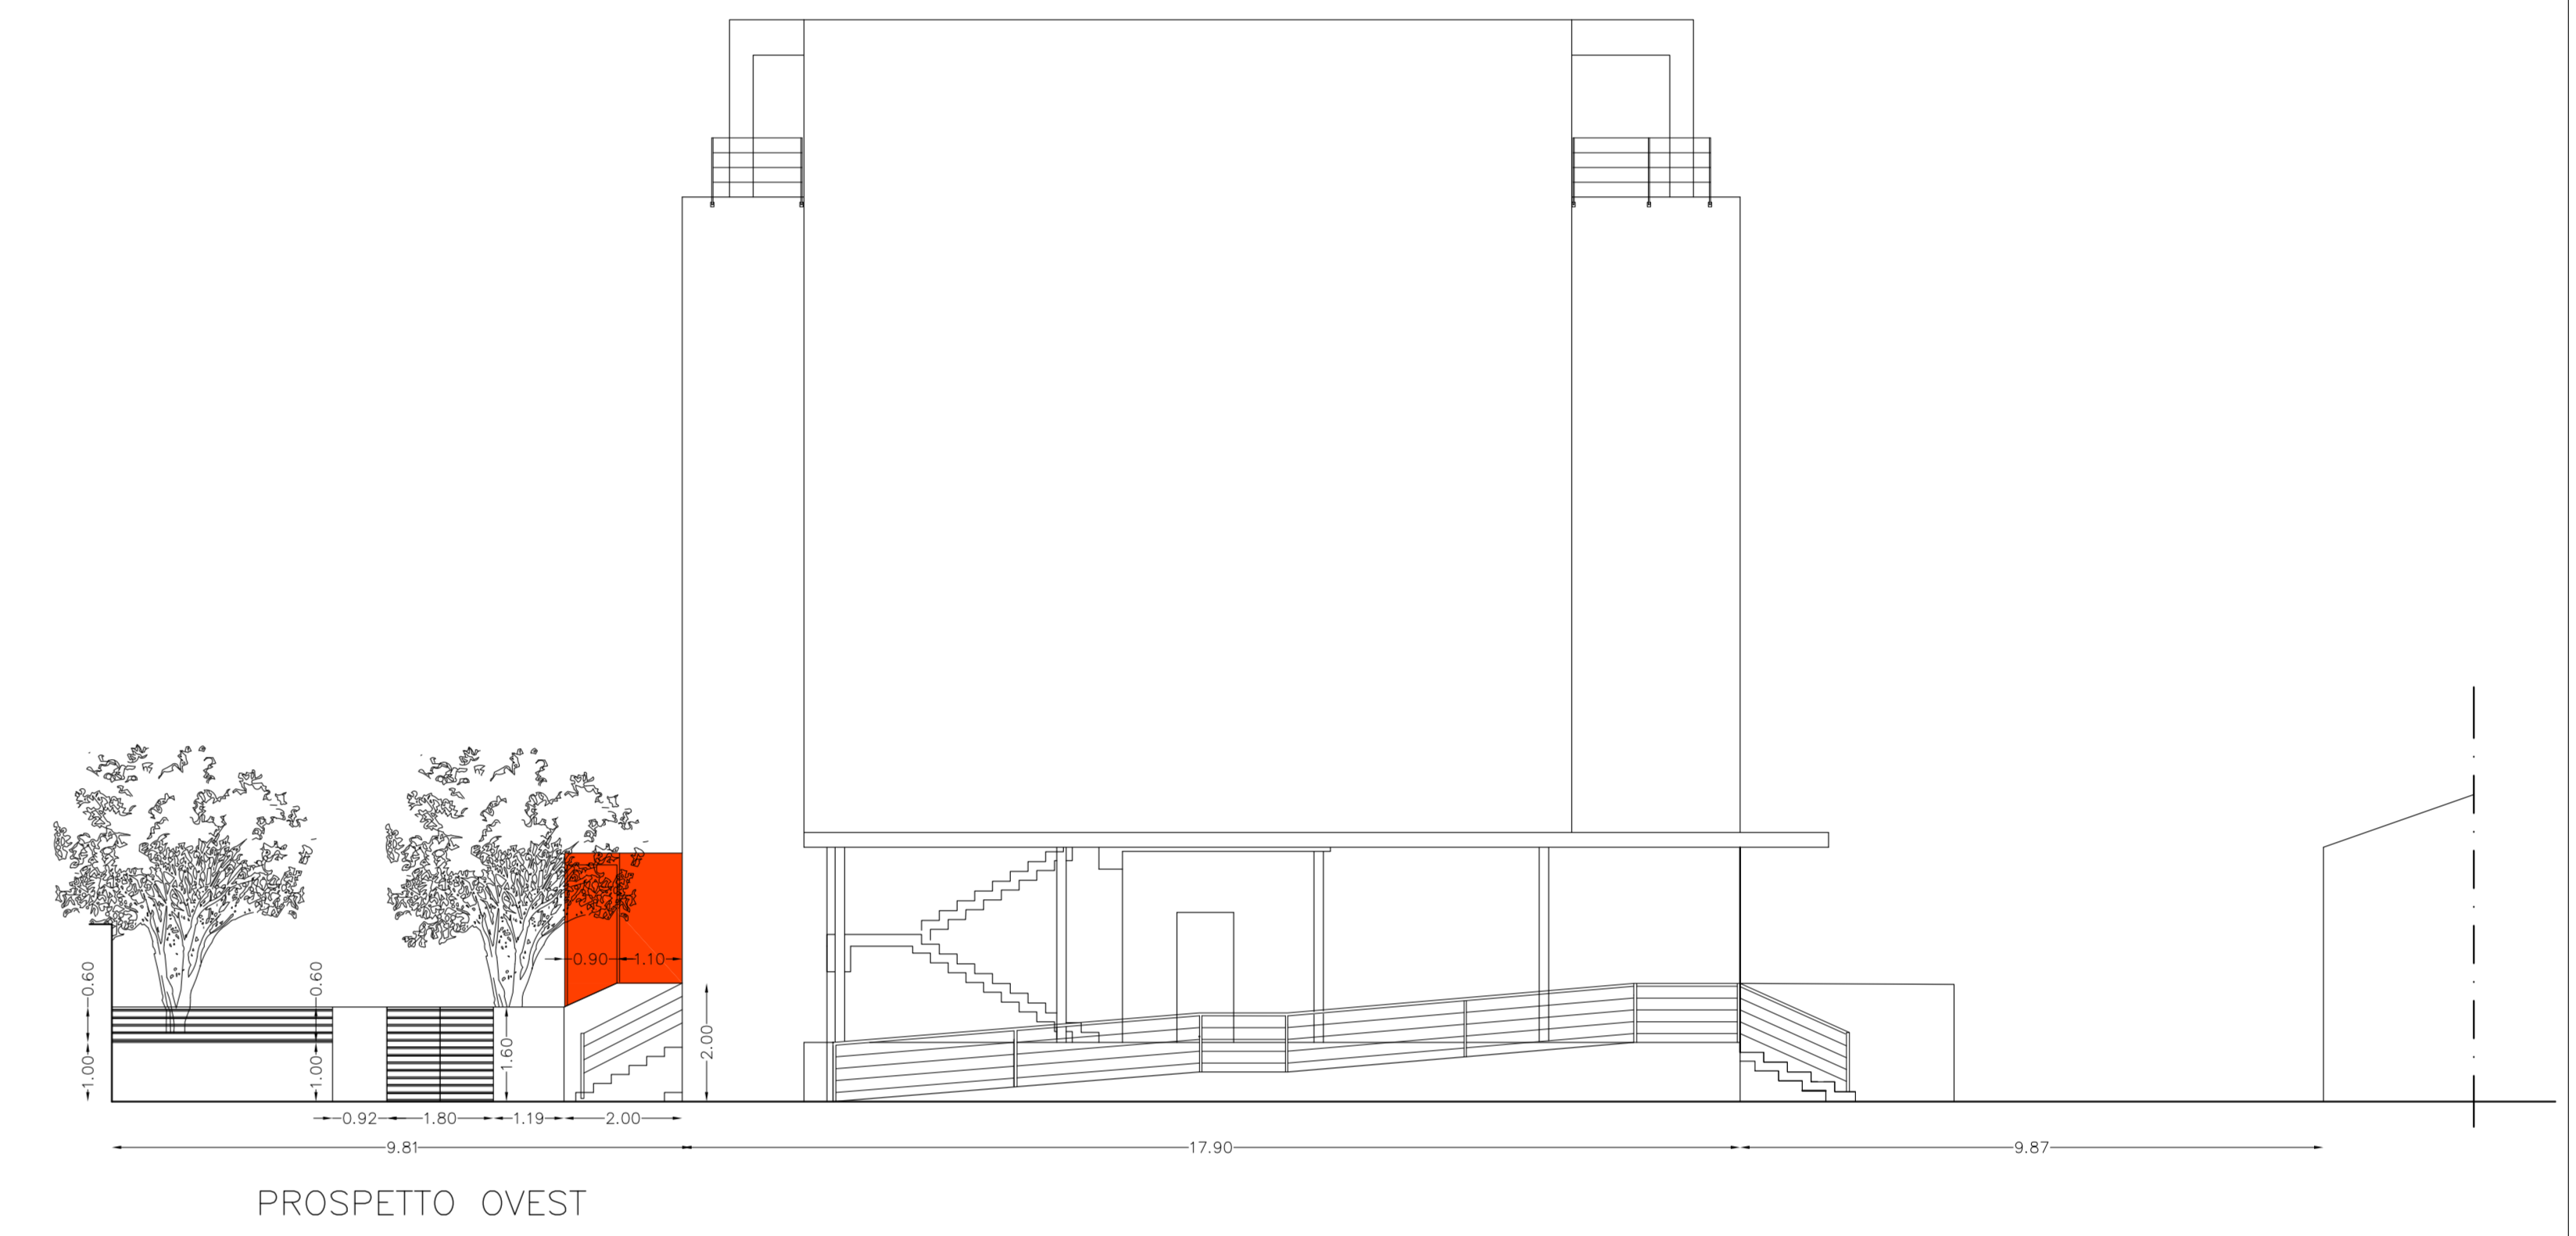
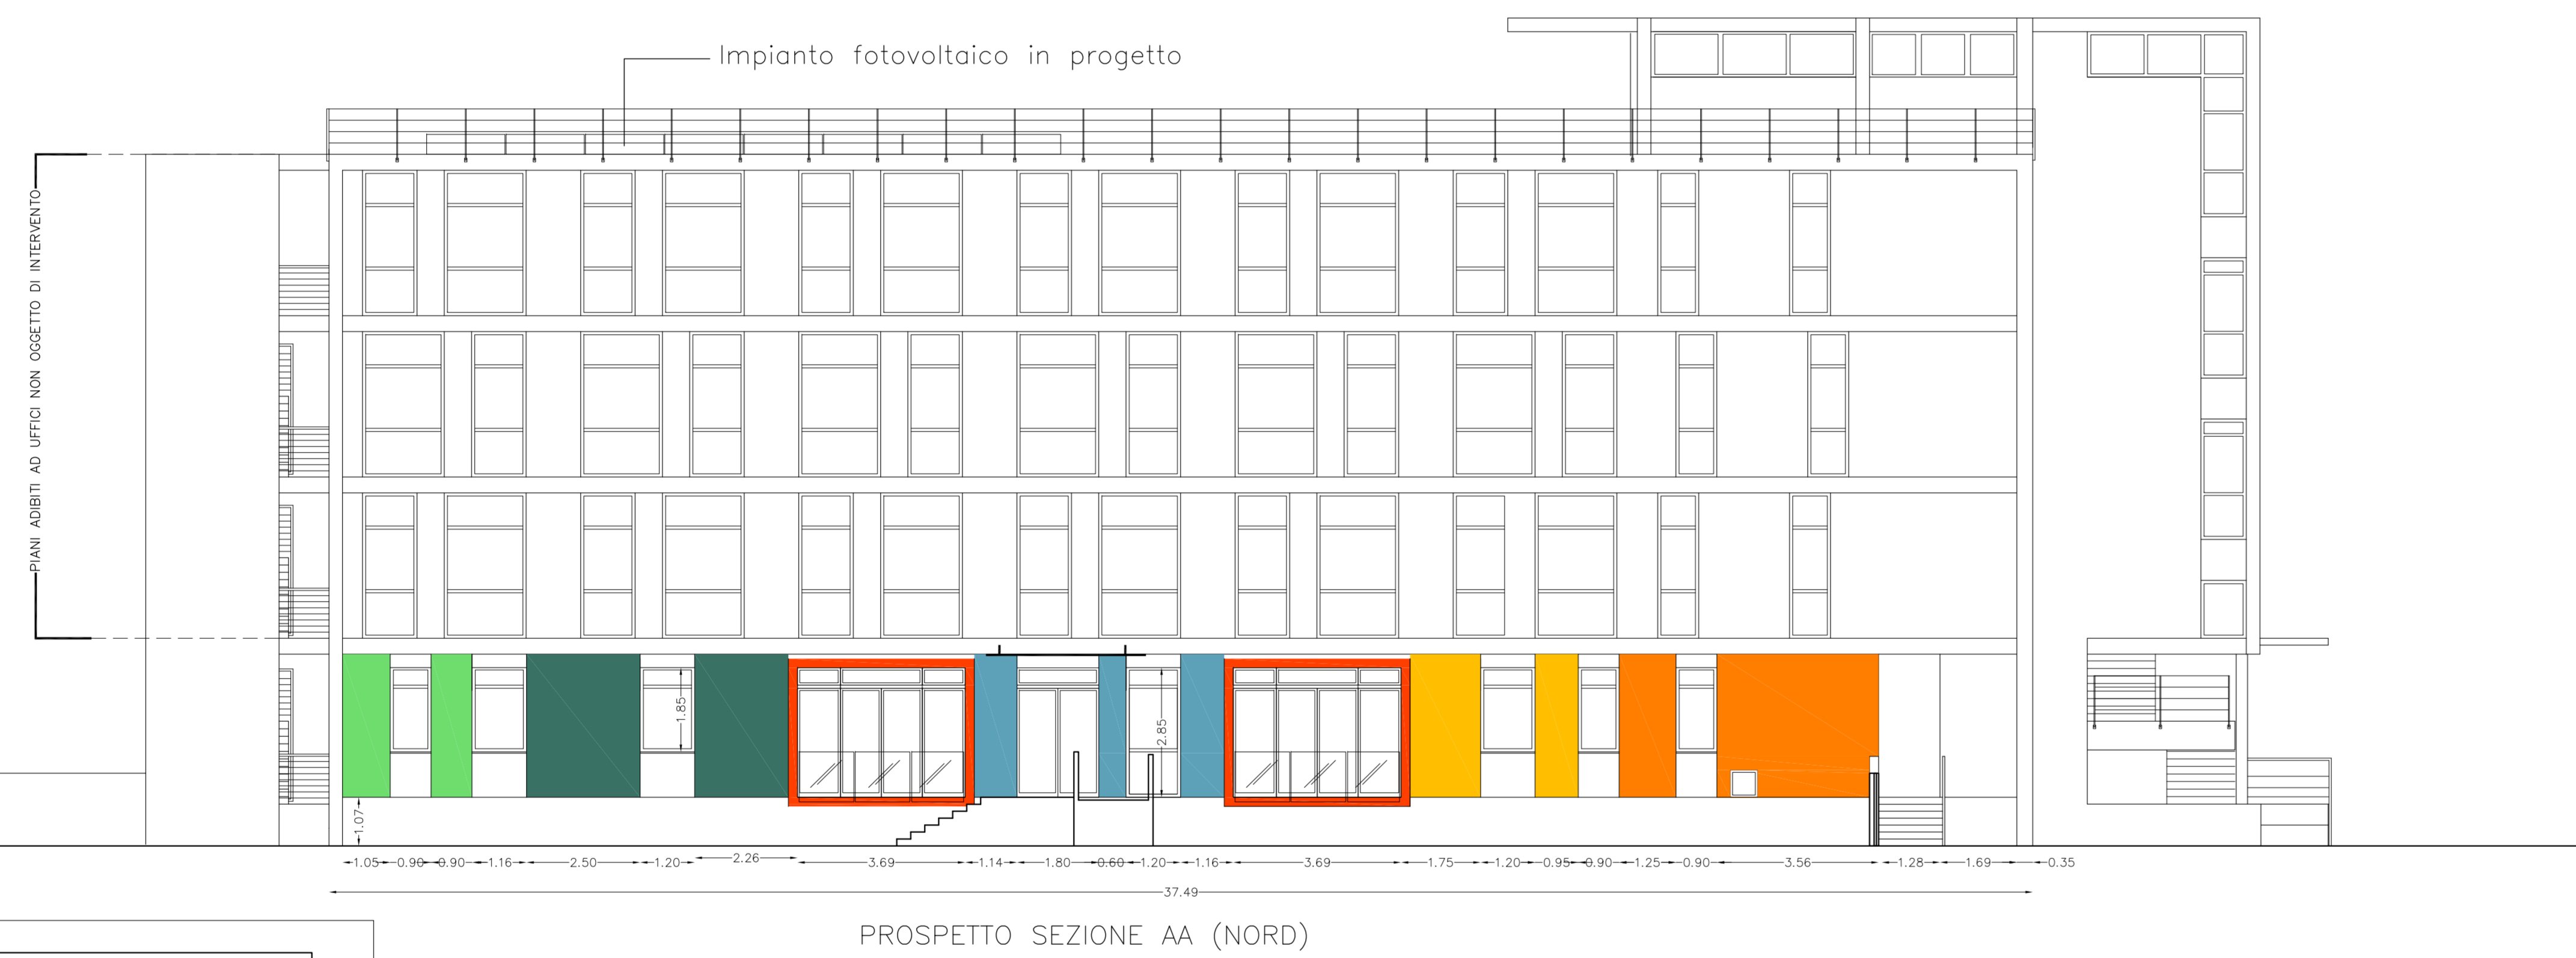
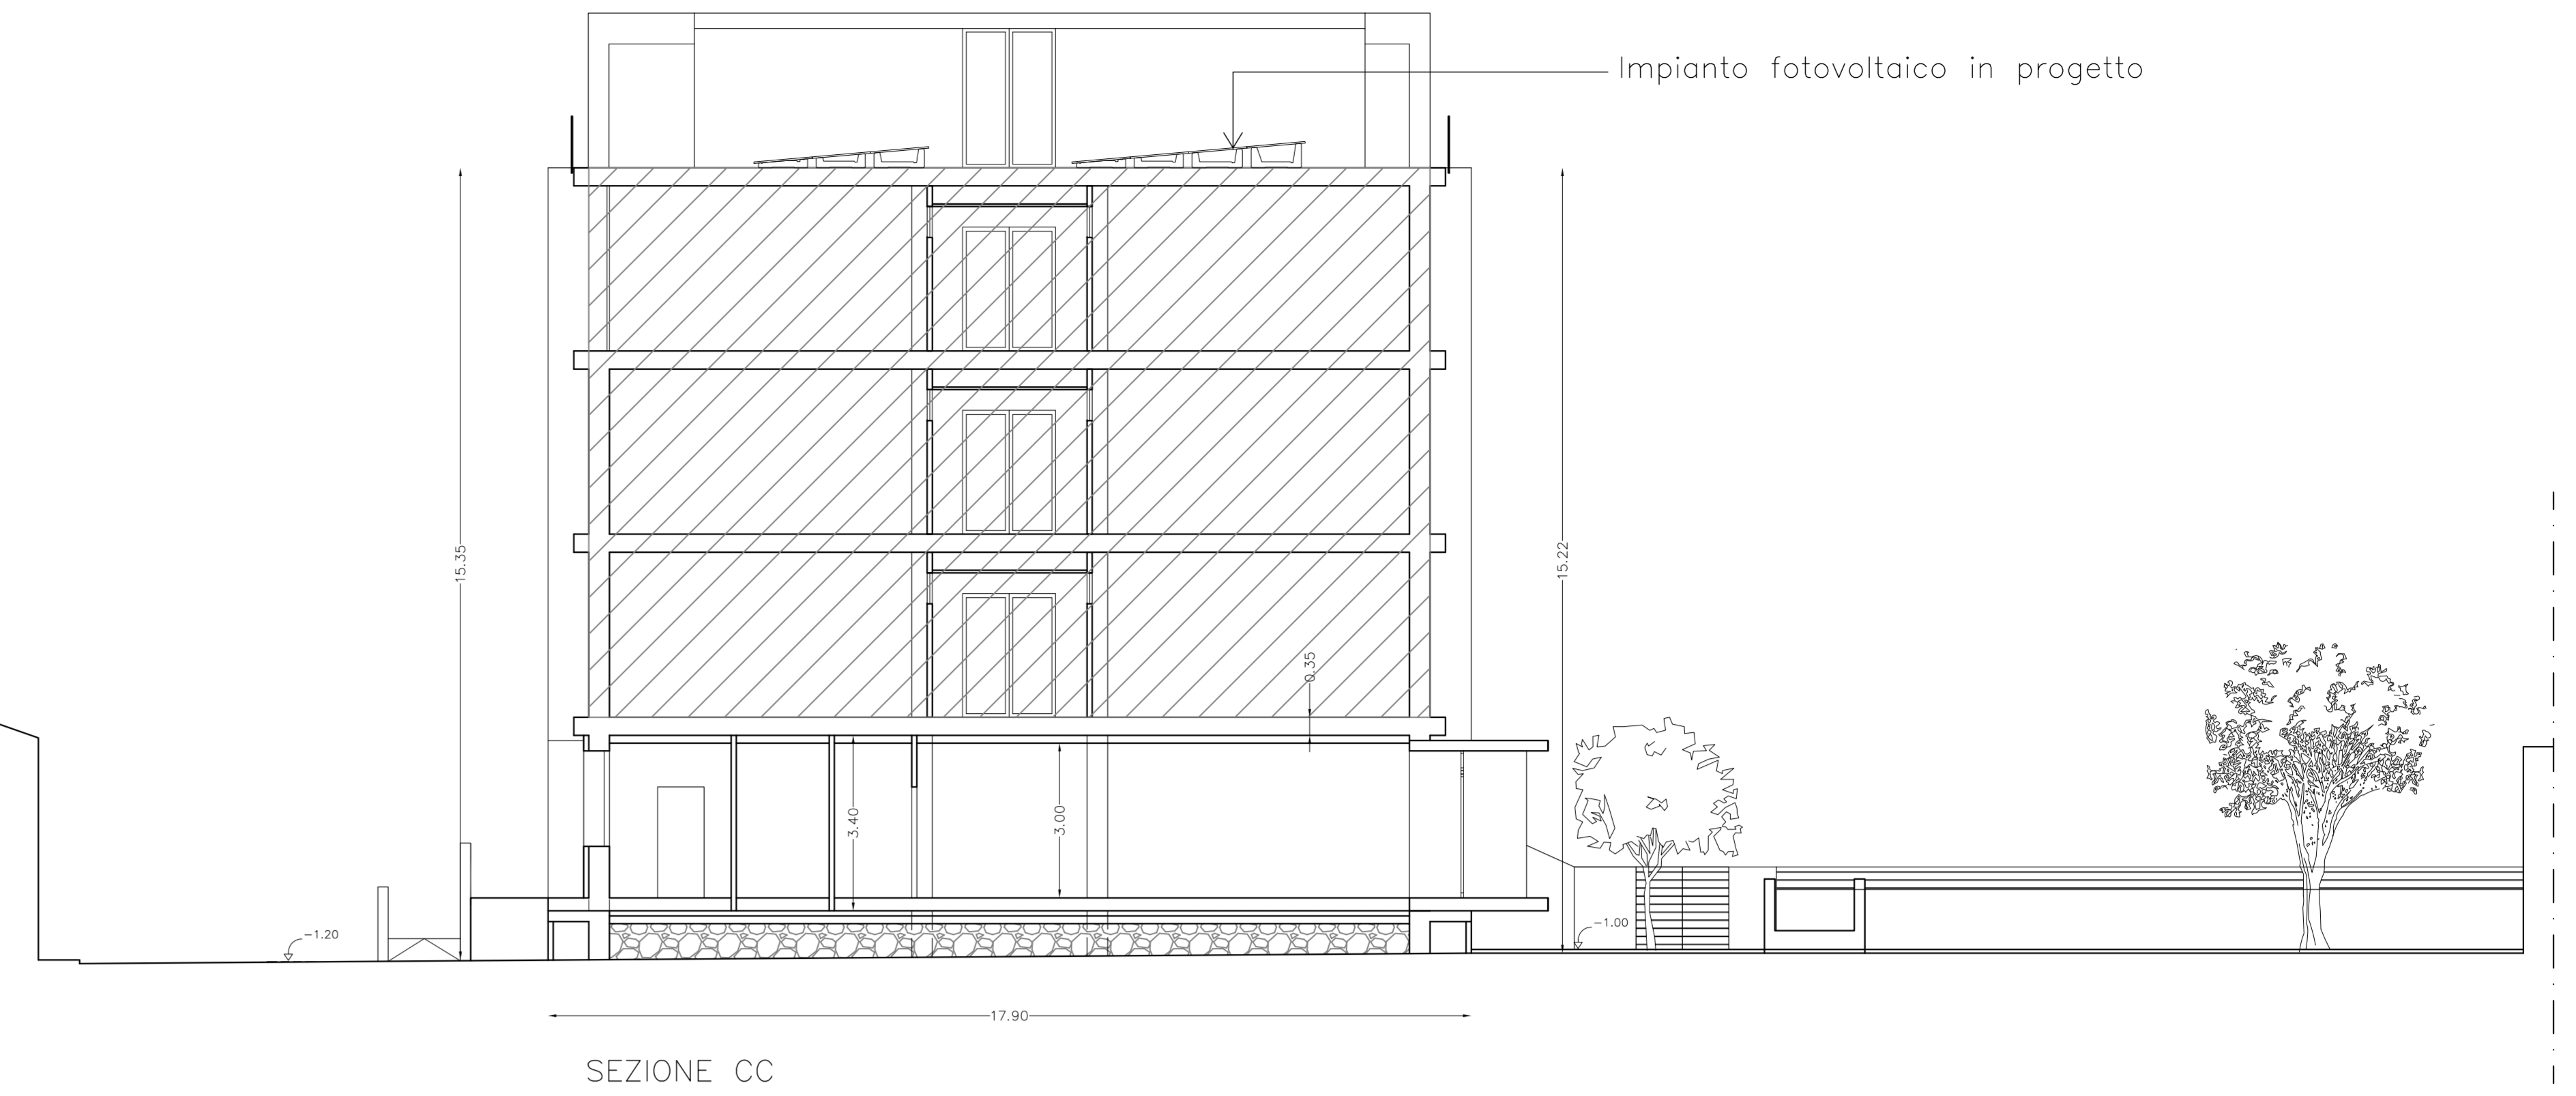


3 PIANI ADIBITI AD UFFICI
NON OGGETTO DI INTERVENTO

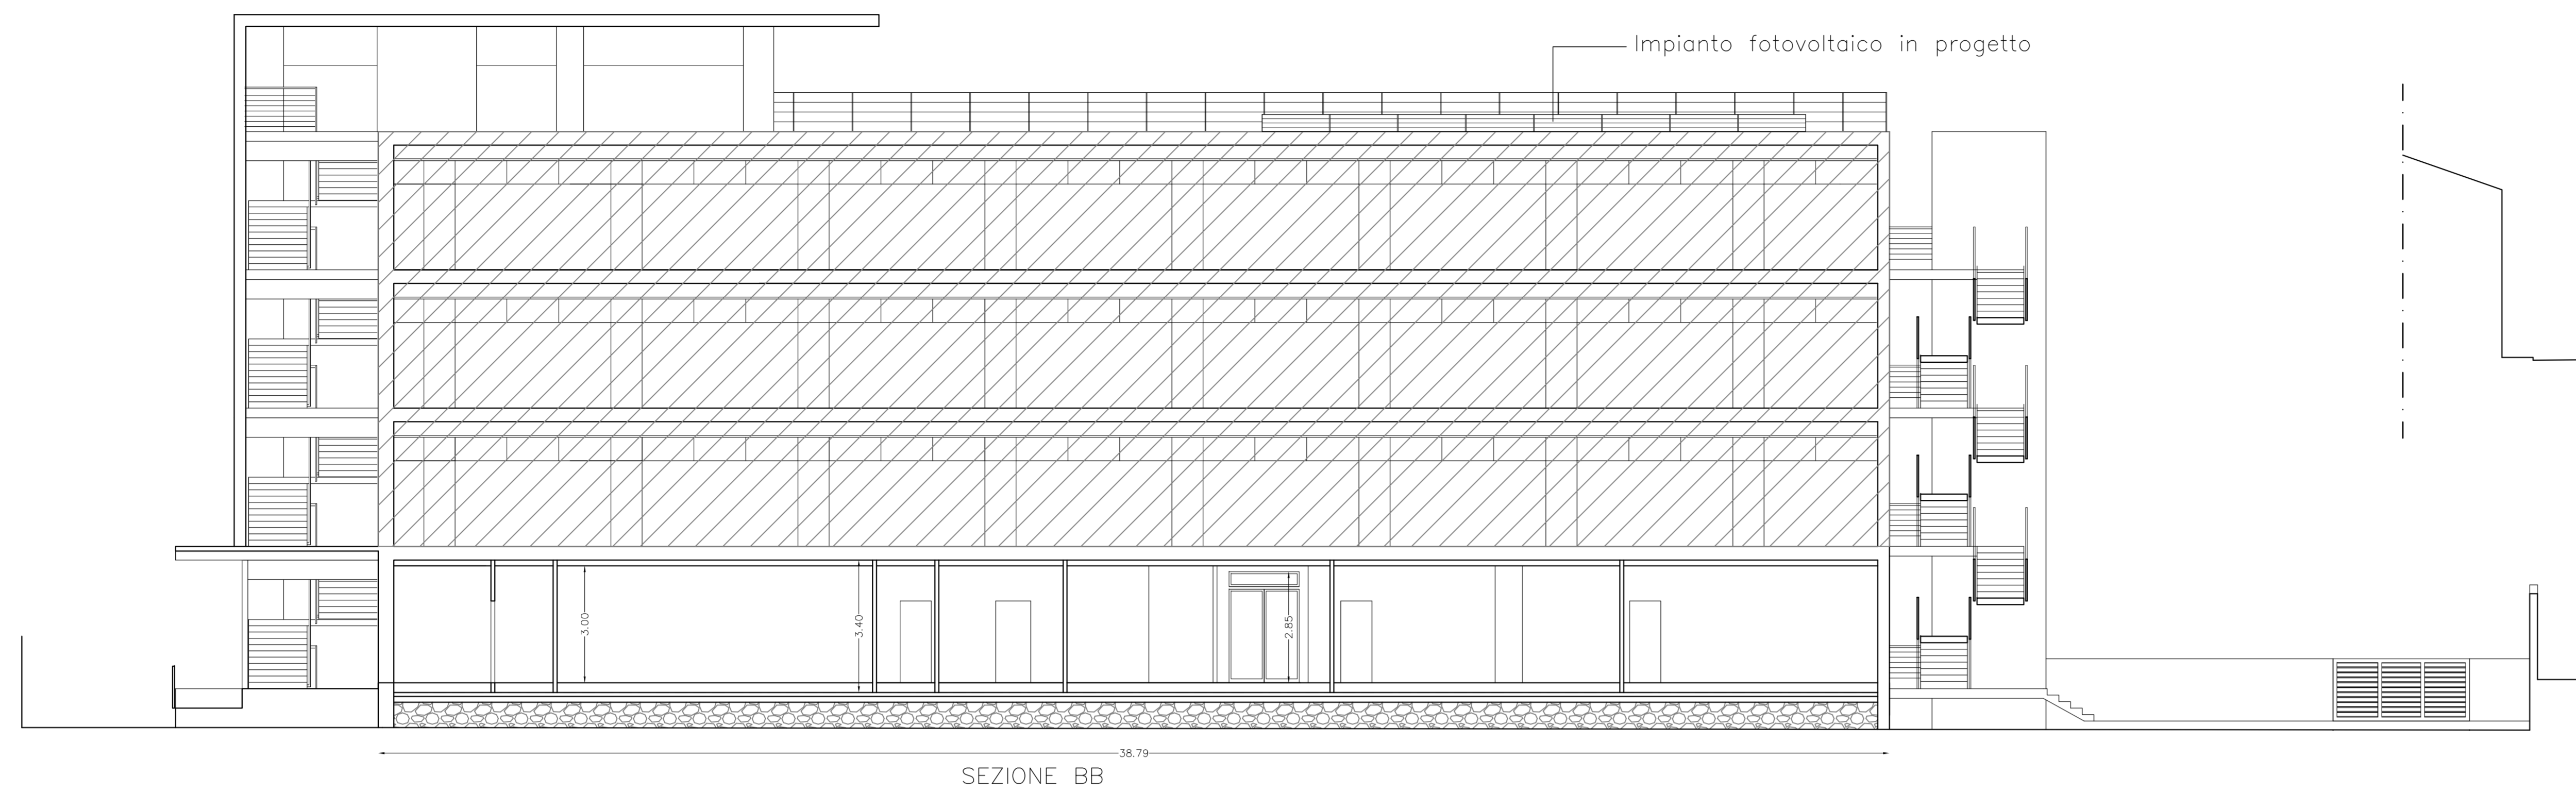

FUTURA LA SCUOLA PER L'ITALIA DI DOMANI

Finanziato dall'Unione europea NextGenerationEU

Ministero dell'Università e del Merito

Italiadomani

COMUNE DI RAGUSA

PROGETTO DI FATTIBILITA' TECNICO ECONOMICA
 RICONVERSIONE DI EDIFICIO PUBBLICO ESISTENTE PER LA REALIZZAZIONE DI UN NUOVO ASILO NIDO IN VIA MARIO SPADOLA N. 56 - RAGUSA
 MISURA PNRR - Missione 4 - Componente 1 - Investimento 1.1
 CUP: F28H24000340001

Importo Finanziamento PNRR: € 1.140.000,00
 Importo cofinanziato Fondi Comunali: € 50.205,00
 Importo Complessivo: € 1.190.205,00

Oggetto: PROGETTO ARCHITETTONICO

PROSPETTI E SEZIONI DI PROGETTO scala 1:100

TAVOLA
 PA.07

Tecnico:
 ARCH. KATJA BRULLO
 Studio tecnico: via della Resistenza n. 19-97100 Ragusa
 e-mail: katja.brullo@archlworldepac.it
 cell +39 3388756807 - studio 0932-624420
 P.IVA 01087050884

RUP:
 ING. PAOLA CANNATA