





STRALCIO NUOVO PRG APPROVATO

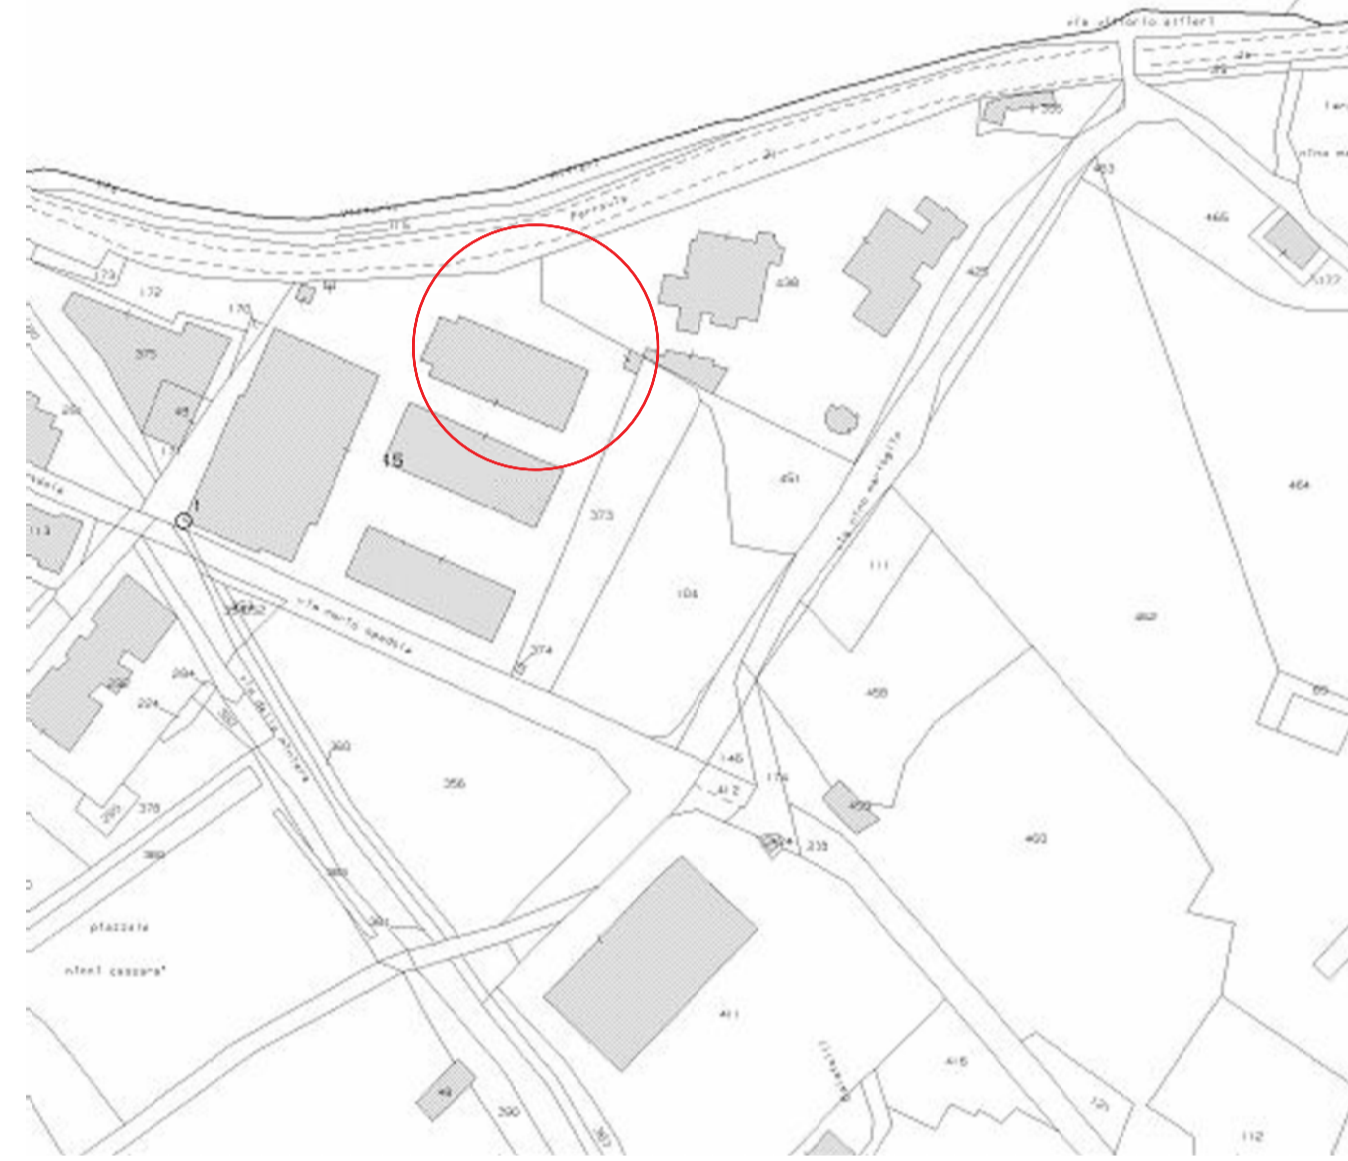


STRALCIO PLANIMETRIA CATASTALE

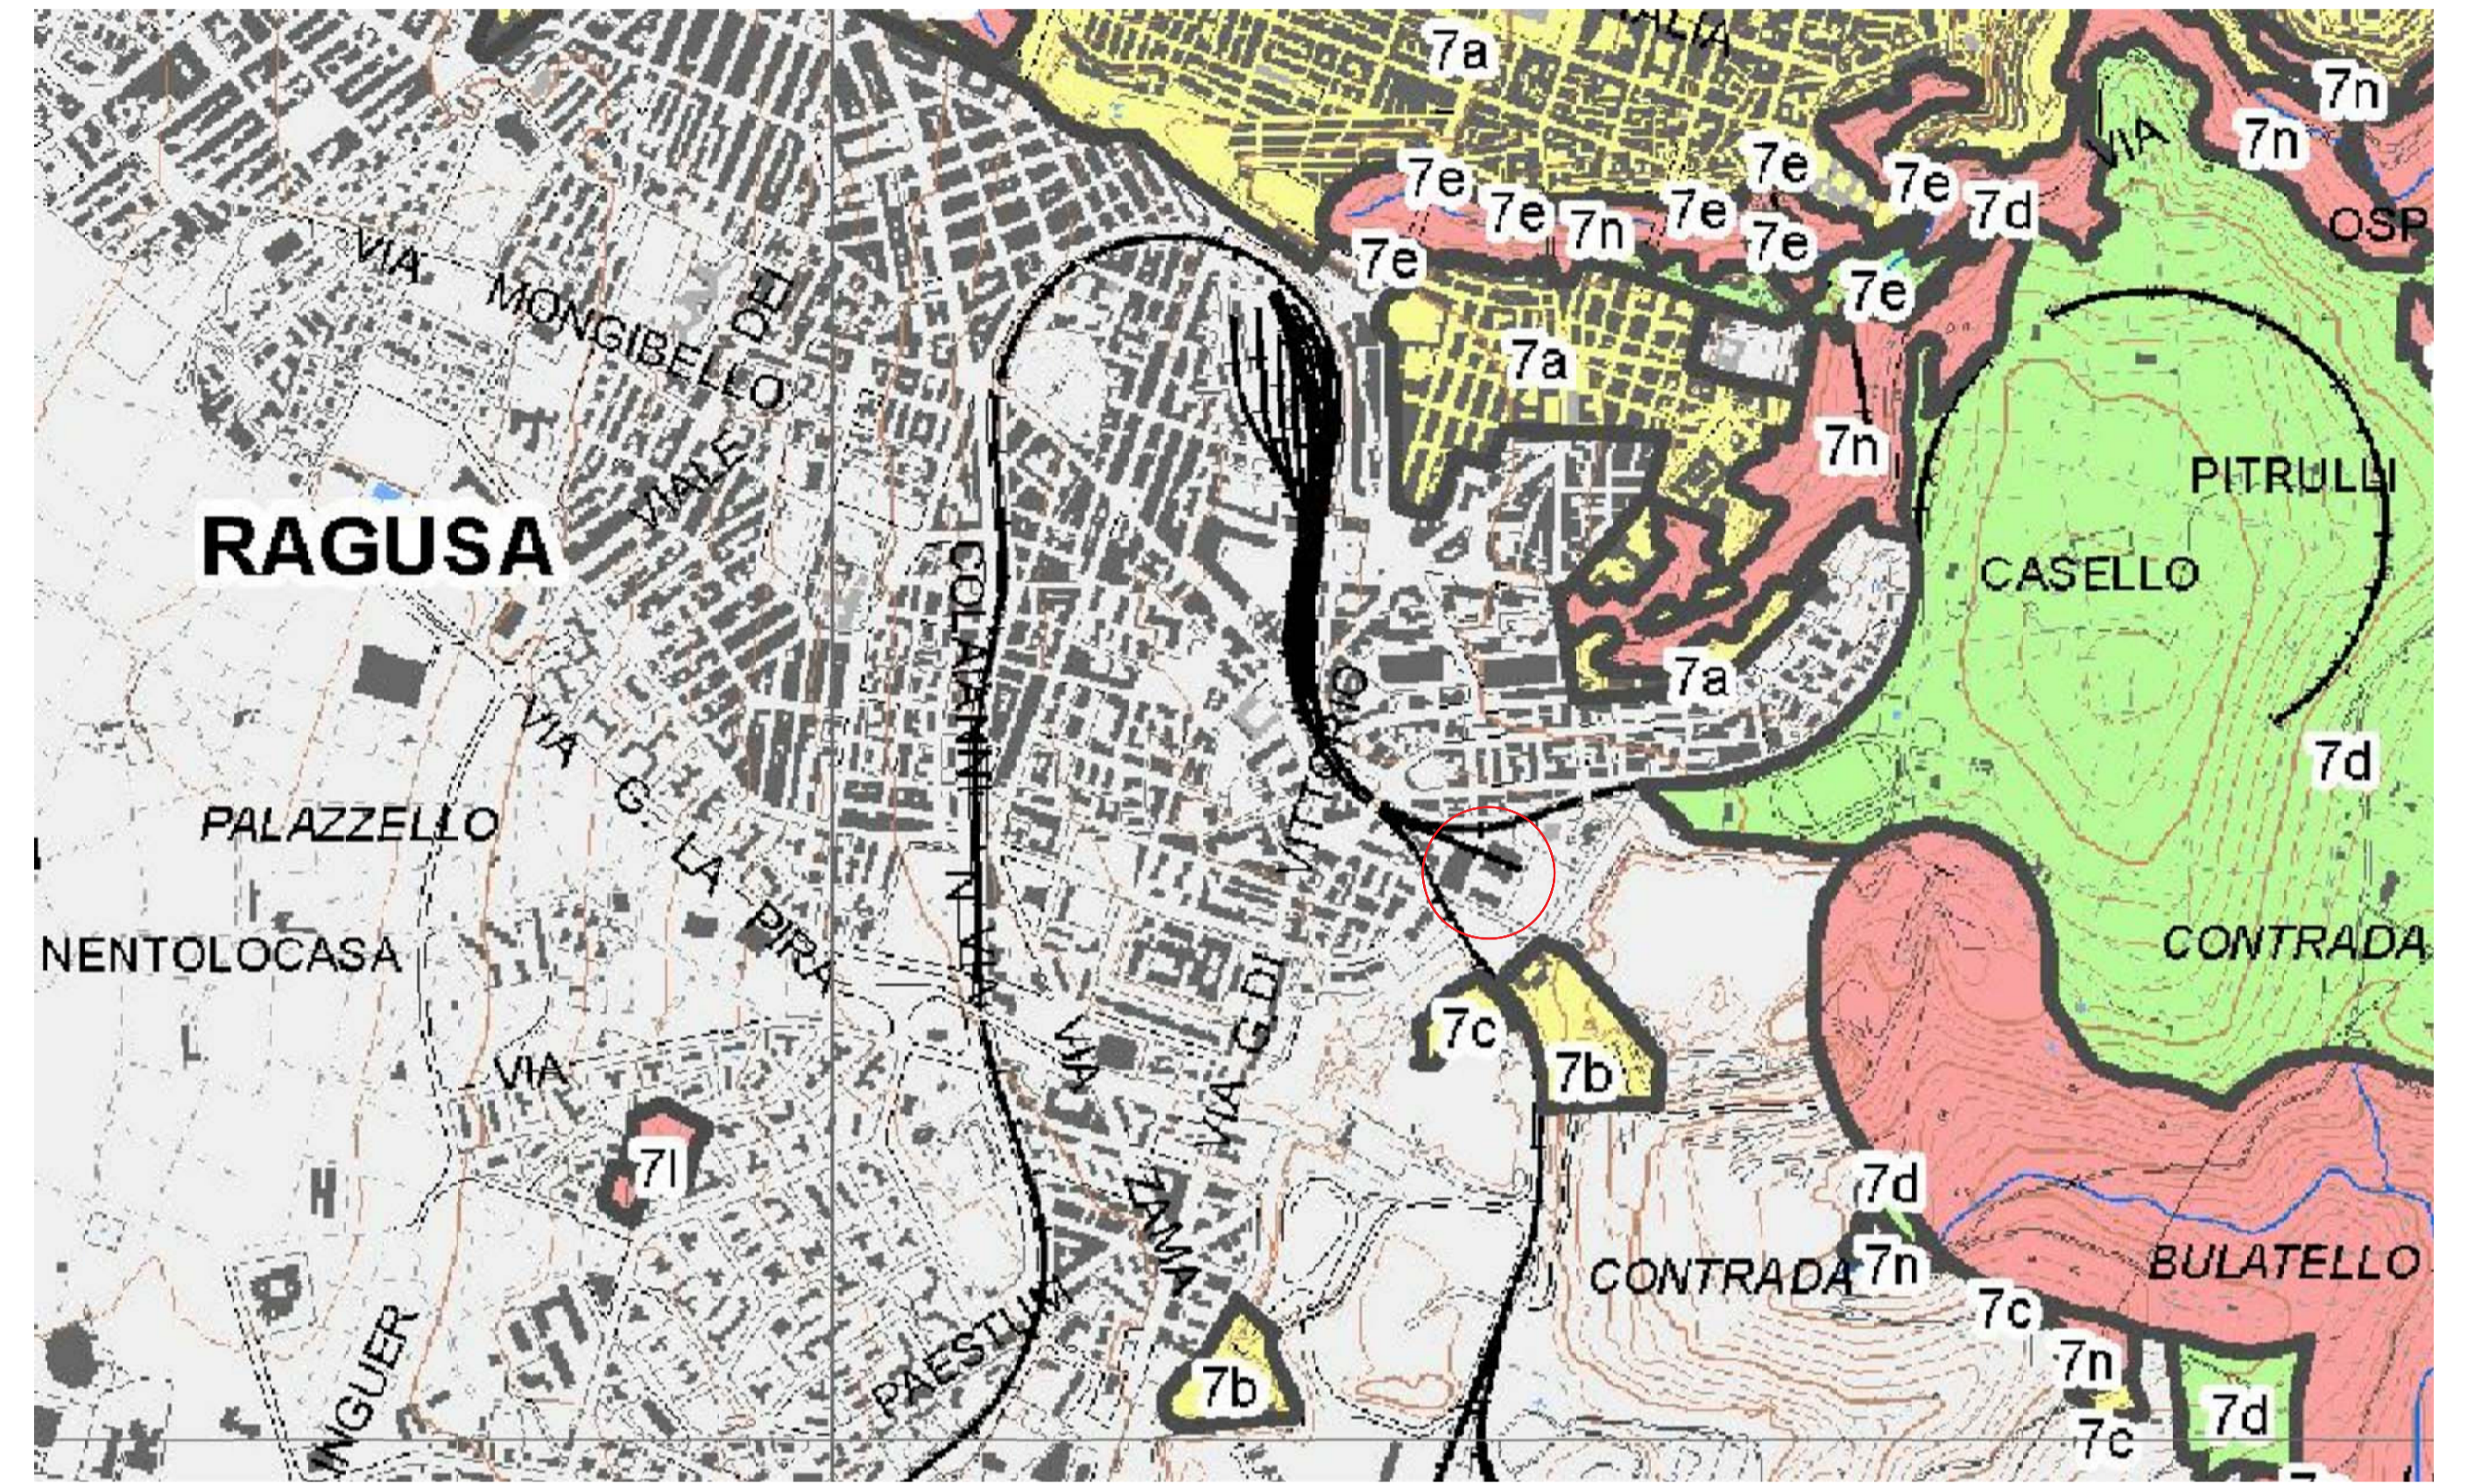

STRALCIO PIANO PAESAGGISTICO



STRALCIO PRG VIGENTE

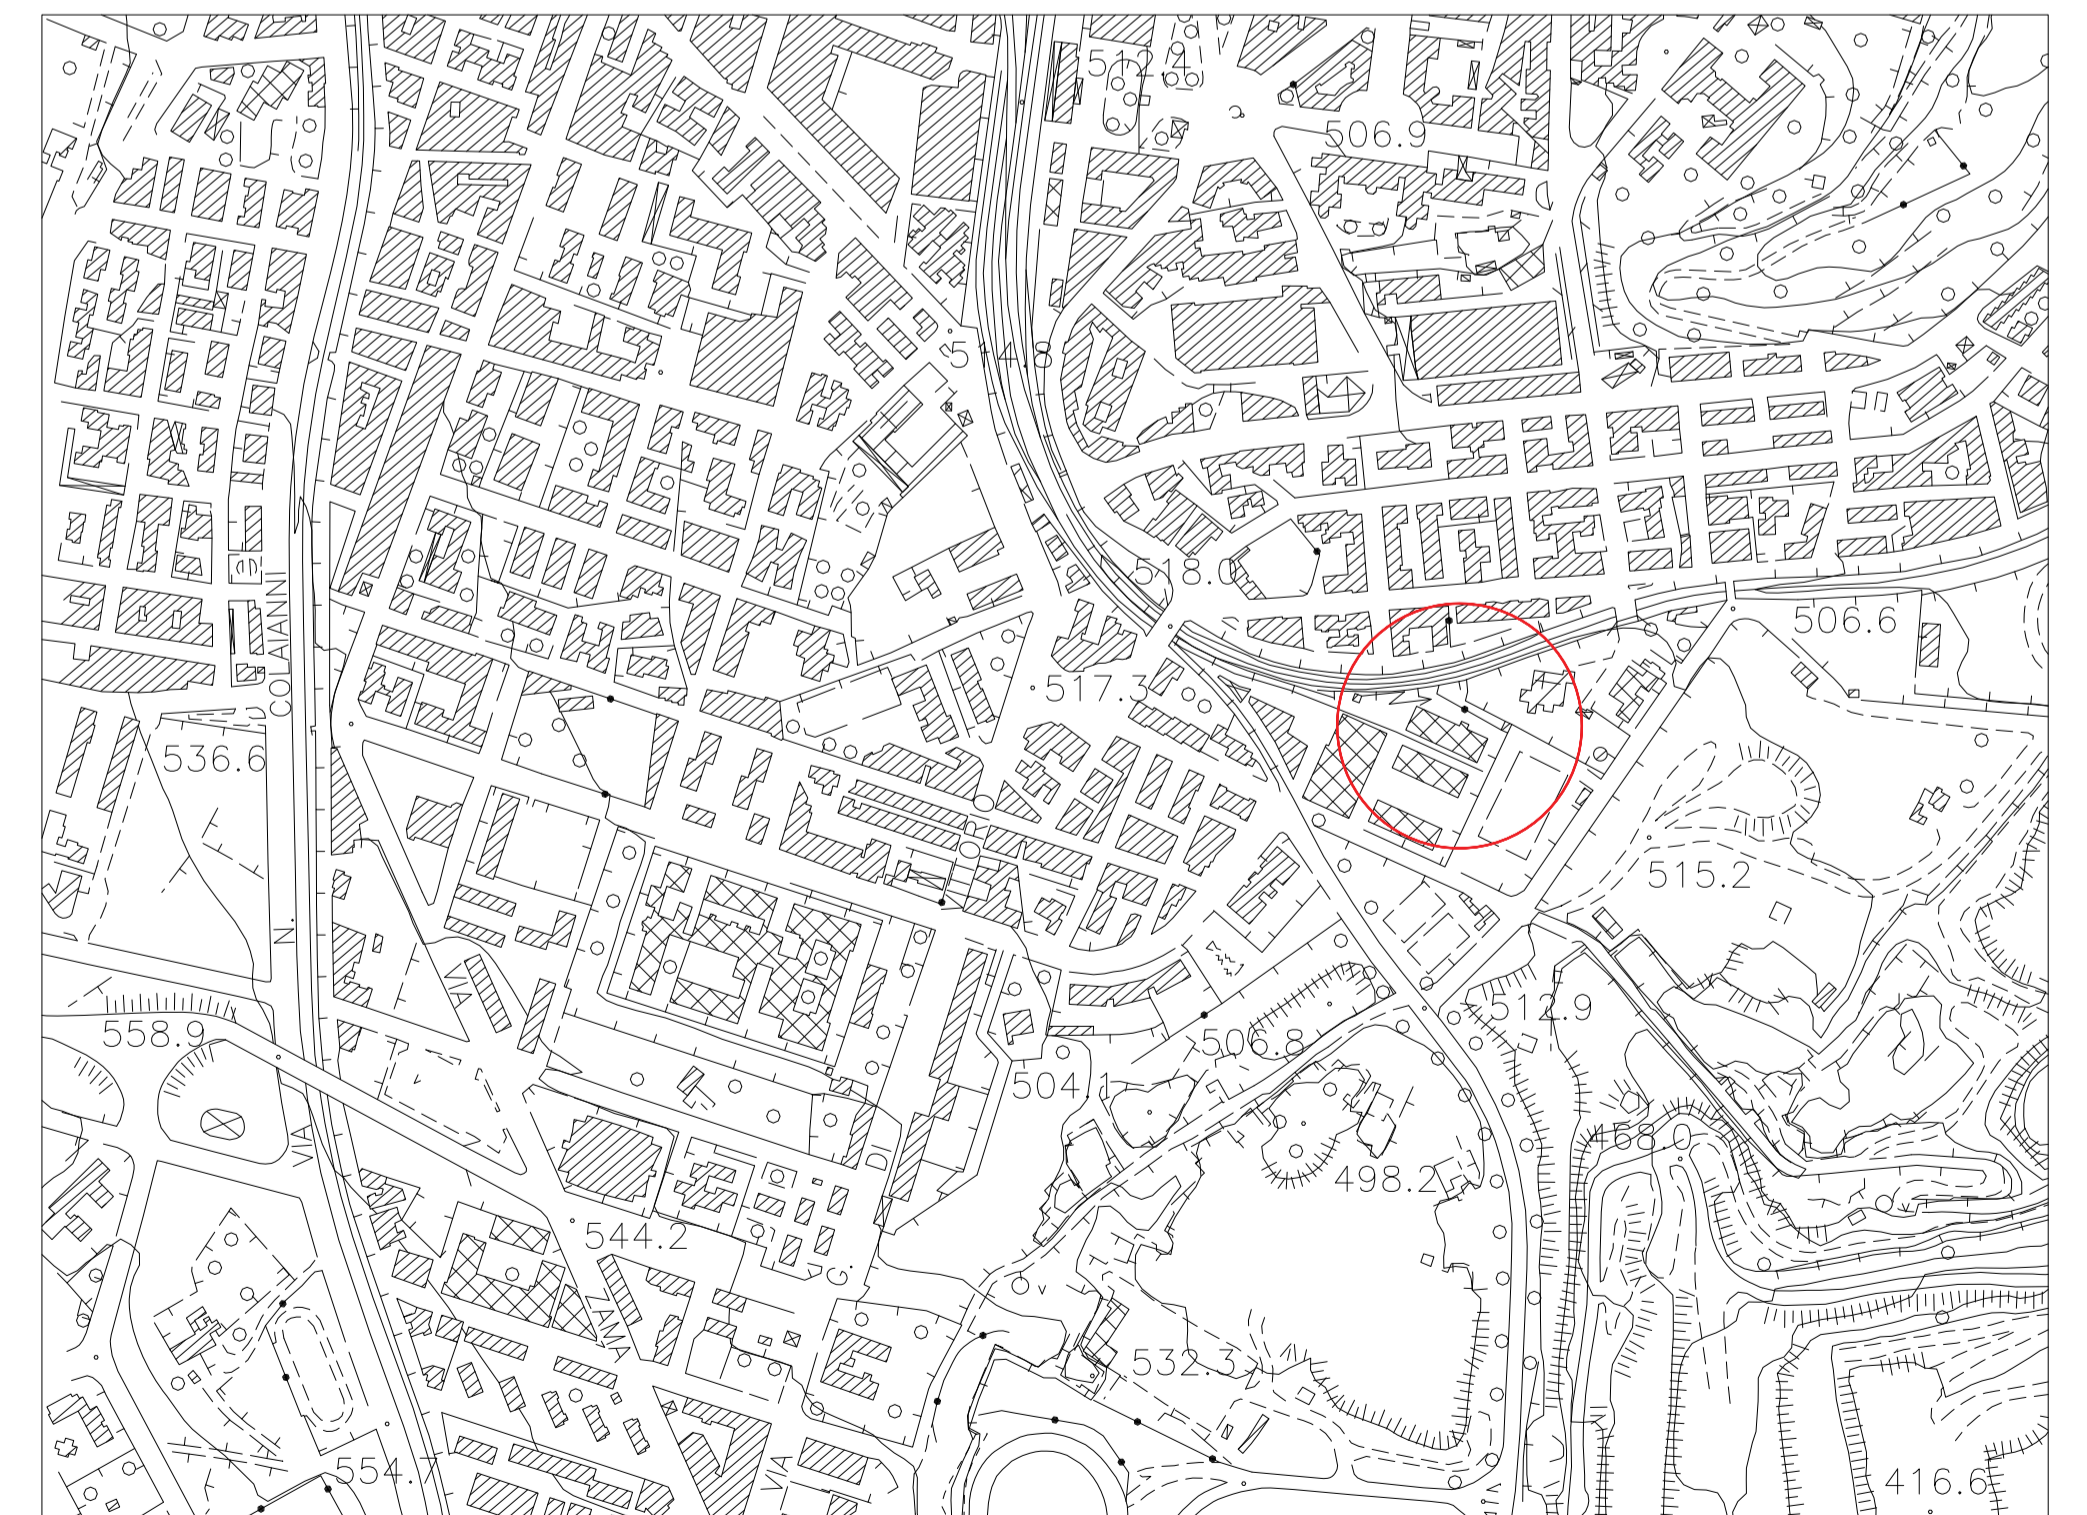

STRALCIO AEROFOTOGRAMMETRIA

**FUTURA** LA SCUOLA PER L'ITALIA DI DOMANI

Finanziato dall'Unione europea NextGenerationEU Ministero dell'Interno e del Merito Italiadomani PIANO NAZIONALE DI RIPRESA E RESILIENZA



COMUNE DI RAGUSA

**PROGETTO DI FATTIBILITA' TECNICO ECONOMICA**

RICONVERSIONE DI EDIFICIO PUBBLICO ESISTENTE PER LA REALIZZAZIONE DI UN NUOVO ASILO NIDO IN VIA MARIO SPADOLA N. 56 - RAGUSA  
MISURA PNRR - Missione 4 - Componente 1 - Investimento 1.1  
CUP: F28H24000340001

Importo Finanziamento PNRR: € 1.140.000,00  
Importo cofinanziato Fondi Comunali: € 50.205,00  
Importo Complessivo: € 1.190.205,00

Oggetto: **PREVENZIONE INCENDI**


TAVOLA

PI.01

AZZONAMENTO  
STRALCIO PLANIMETRIA CATASTALE scala 1:2000  
STRALCIO AEROFOTOGRAMMETRIA scala 1:5000  
STRALCIO PIANO PAESAGGISTICO scala 1:10000  
STRALCIO PRG VIGENTE scala 1:2000  
STRALCIO NUOVO PRG APPROVATO scala 1:2000

Tecnico:

ARCH. KATJA BRULLO  
Studio tecnico: via della Resistenza n. 19-97100 Ragusa  
pec: katja.brullo@archiworldpec.it  
cell +39 3388756807 studio 0932-624420  
P.IVA 01087050884

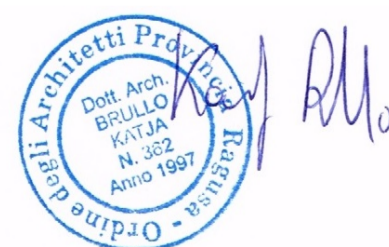

RUP:

ING. PAOLA CANNATA