
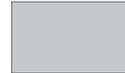


-  rampe- scale e ascensore utilizzati per l'accesso agli altri piani adibiti ad uffici
-  altri edifici
-  AREA DI PERTINENZA ESCLUSIVA DELL'ASILO (INTERNA ED ESTERNA) CON ACCESSI E USCITE DI EMERGENZA ESCLUSIVE E NON CONDIVISE CON GLI UFFICI PRESENTI NEGLI ALTRI PIANI
-  AREA RECINTATA E PERTINENTE AI TRE CORPI DI FABBRICA FACENTI PARTE DELL'UNICO COMPLESSO PROPRIETA' COMUNALE
-  LINEA ELETTRICA

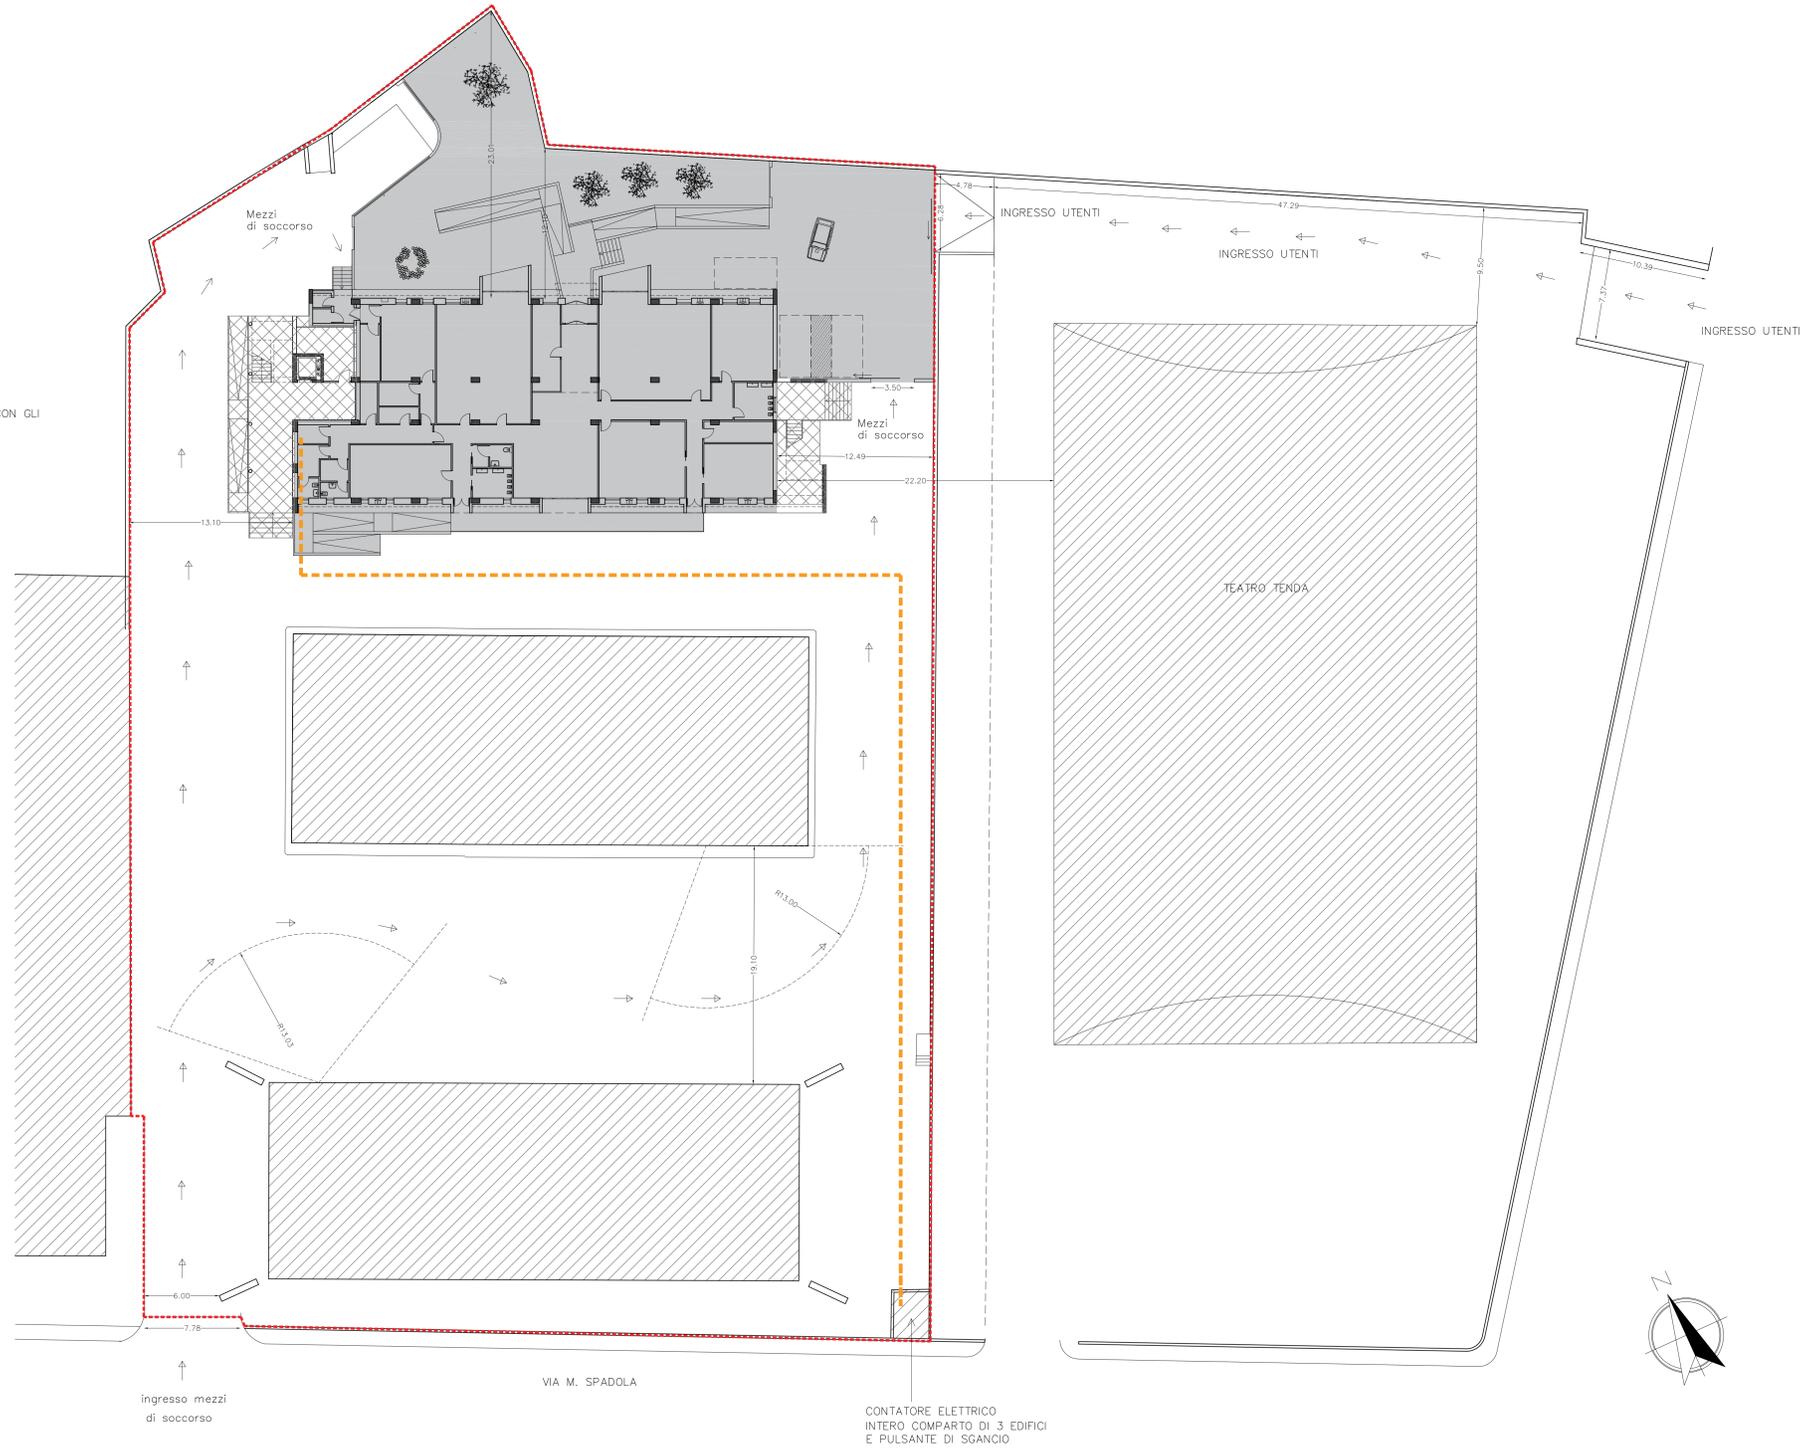

**FUTURA** LA SCUOLA PER L'ITALIA DI DOMANI

Finanziato dall'Unione europea NextGenerationEU Ministero dell'Università e del Merito Italiadomani

COMUNE DI RAGUSA

**PROGETTO DI FATTIBILITA' TECNICO ECONOMICA**  
 RICONVERSIONE DI EDIFICIO PUBBLICO ESISTENTE PER LA REALIZZAZIONE DI UN NUOVO ASILO NIDO IN VIA MARIO SPADOLA N. 56 - RAGUSA  
 MISURA PNRR - Missione 4 - Componente 1 - Investimento 1.1  
 CUP: F28H24000340001

Importo Finanziamento PNRR: € 1.140.000,00  
 Importo cofinanziato Fondi Comunali: € 50.205,00  
 Importo Complessivo: € 1.190.205,00

Oggetto: **PREVENZIONE INCENDI**

PLANIMETRIA GENERALE DI PROGETTO scala 1:200

TAVOLA

PI.02

Tecnico:

ARCH. KATJA BRULLO  
 Studio tecnico: via della Resistenza n. 19-97100 Ragusa  
 pec: katya.brullo@archiworldpec.it  
 cell +39 3388756807 studio 0932-624420  
 P.IVA 0108705884



RUP:

ING. PAOLA CANNATA