



3 PIANI ADIBITI AD UFFICI
NON OGGETTO DI INTERVENTO

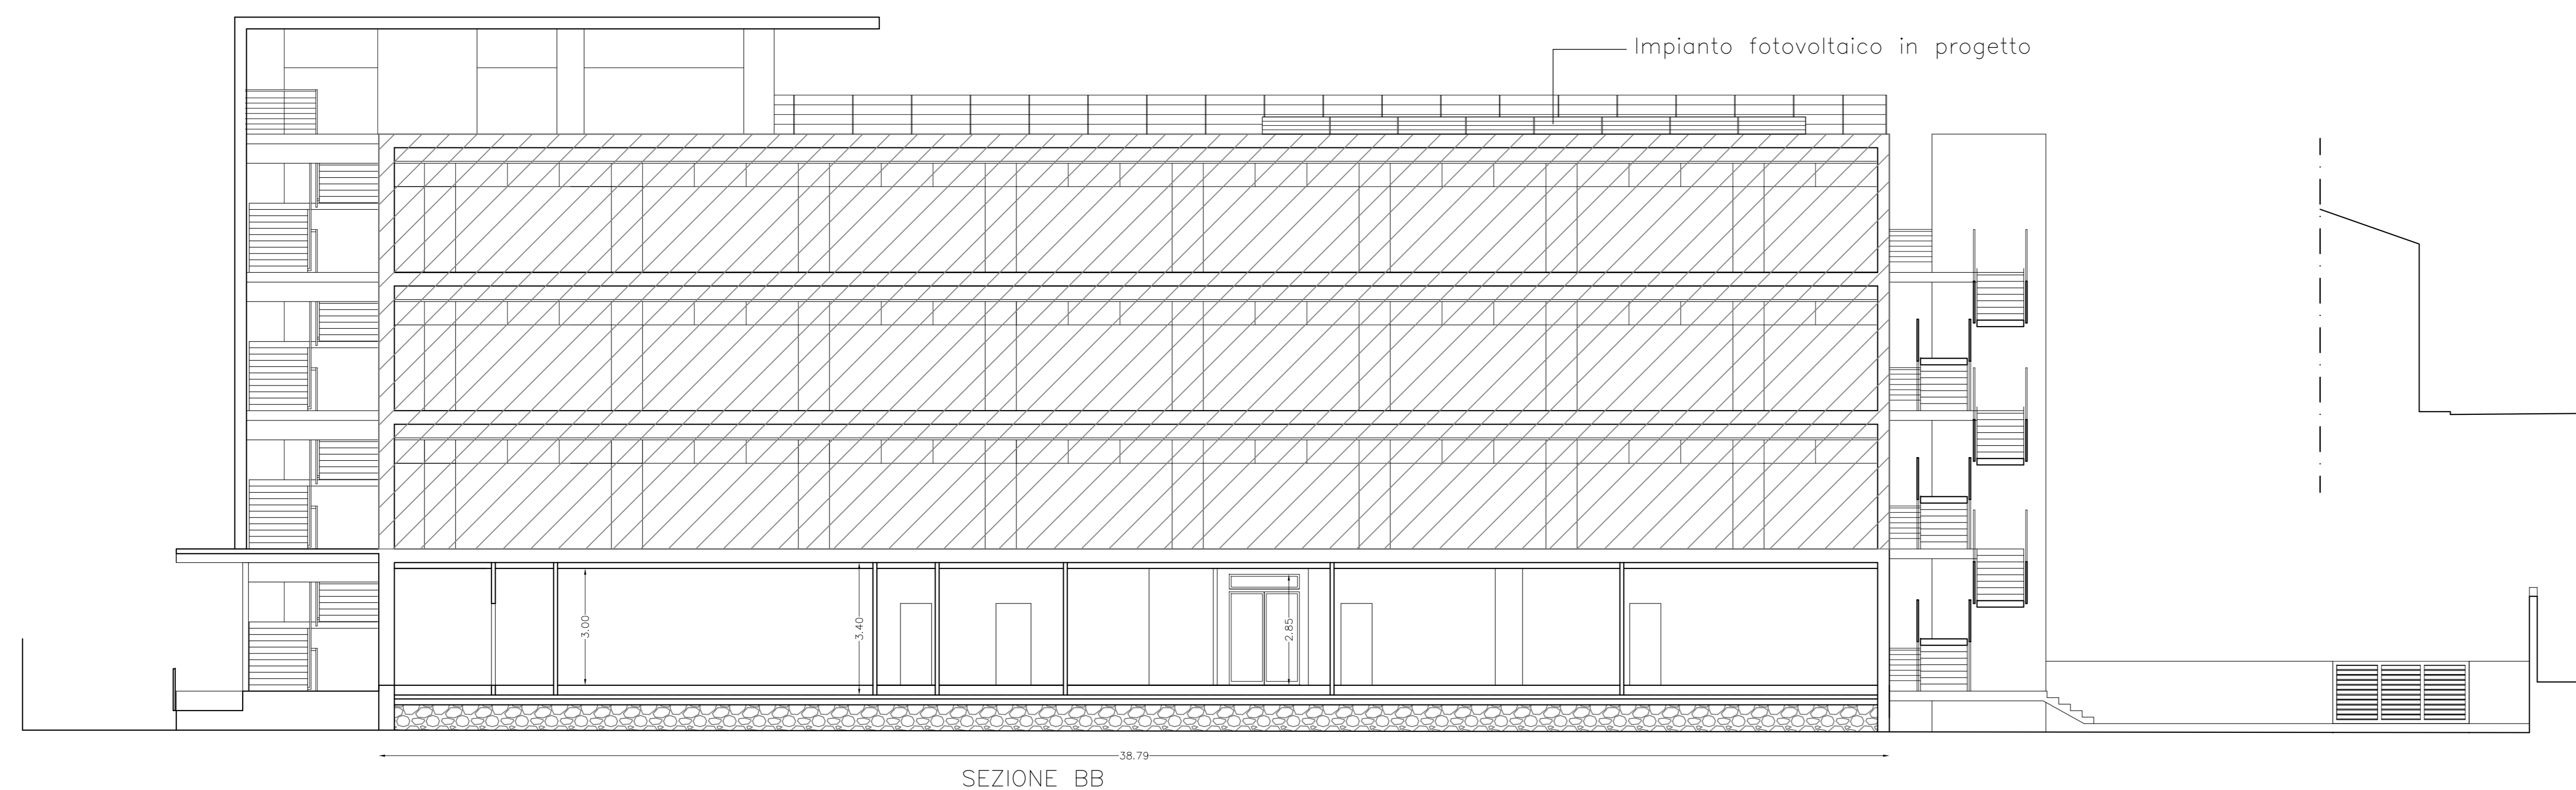


SEZIONE BB

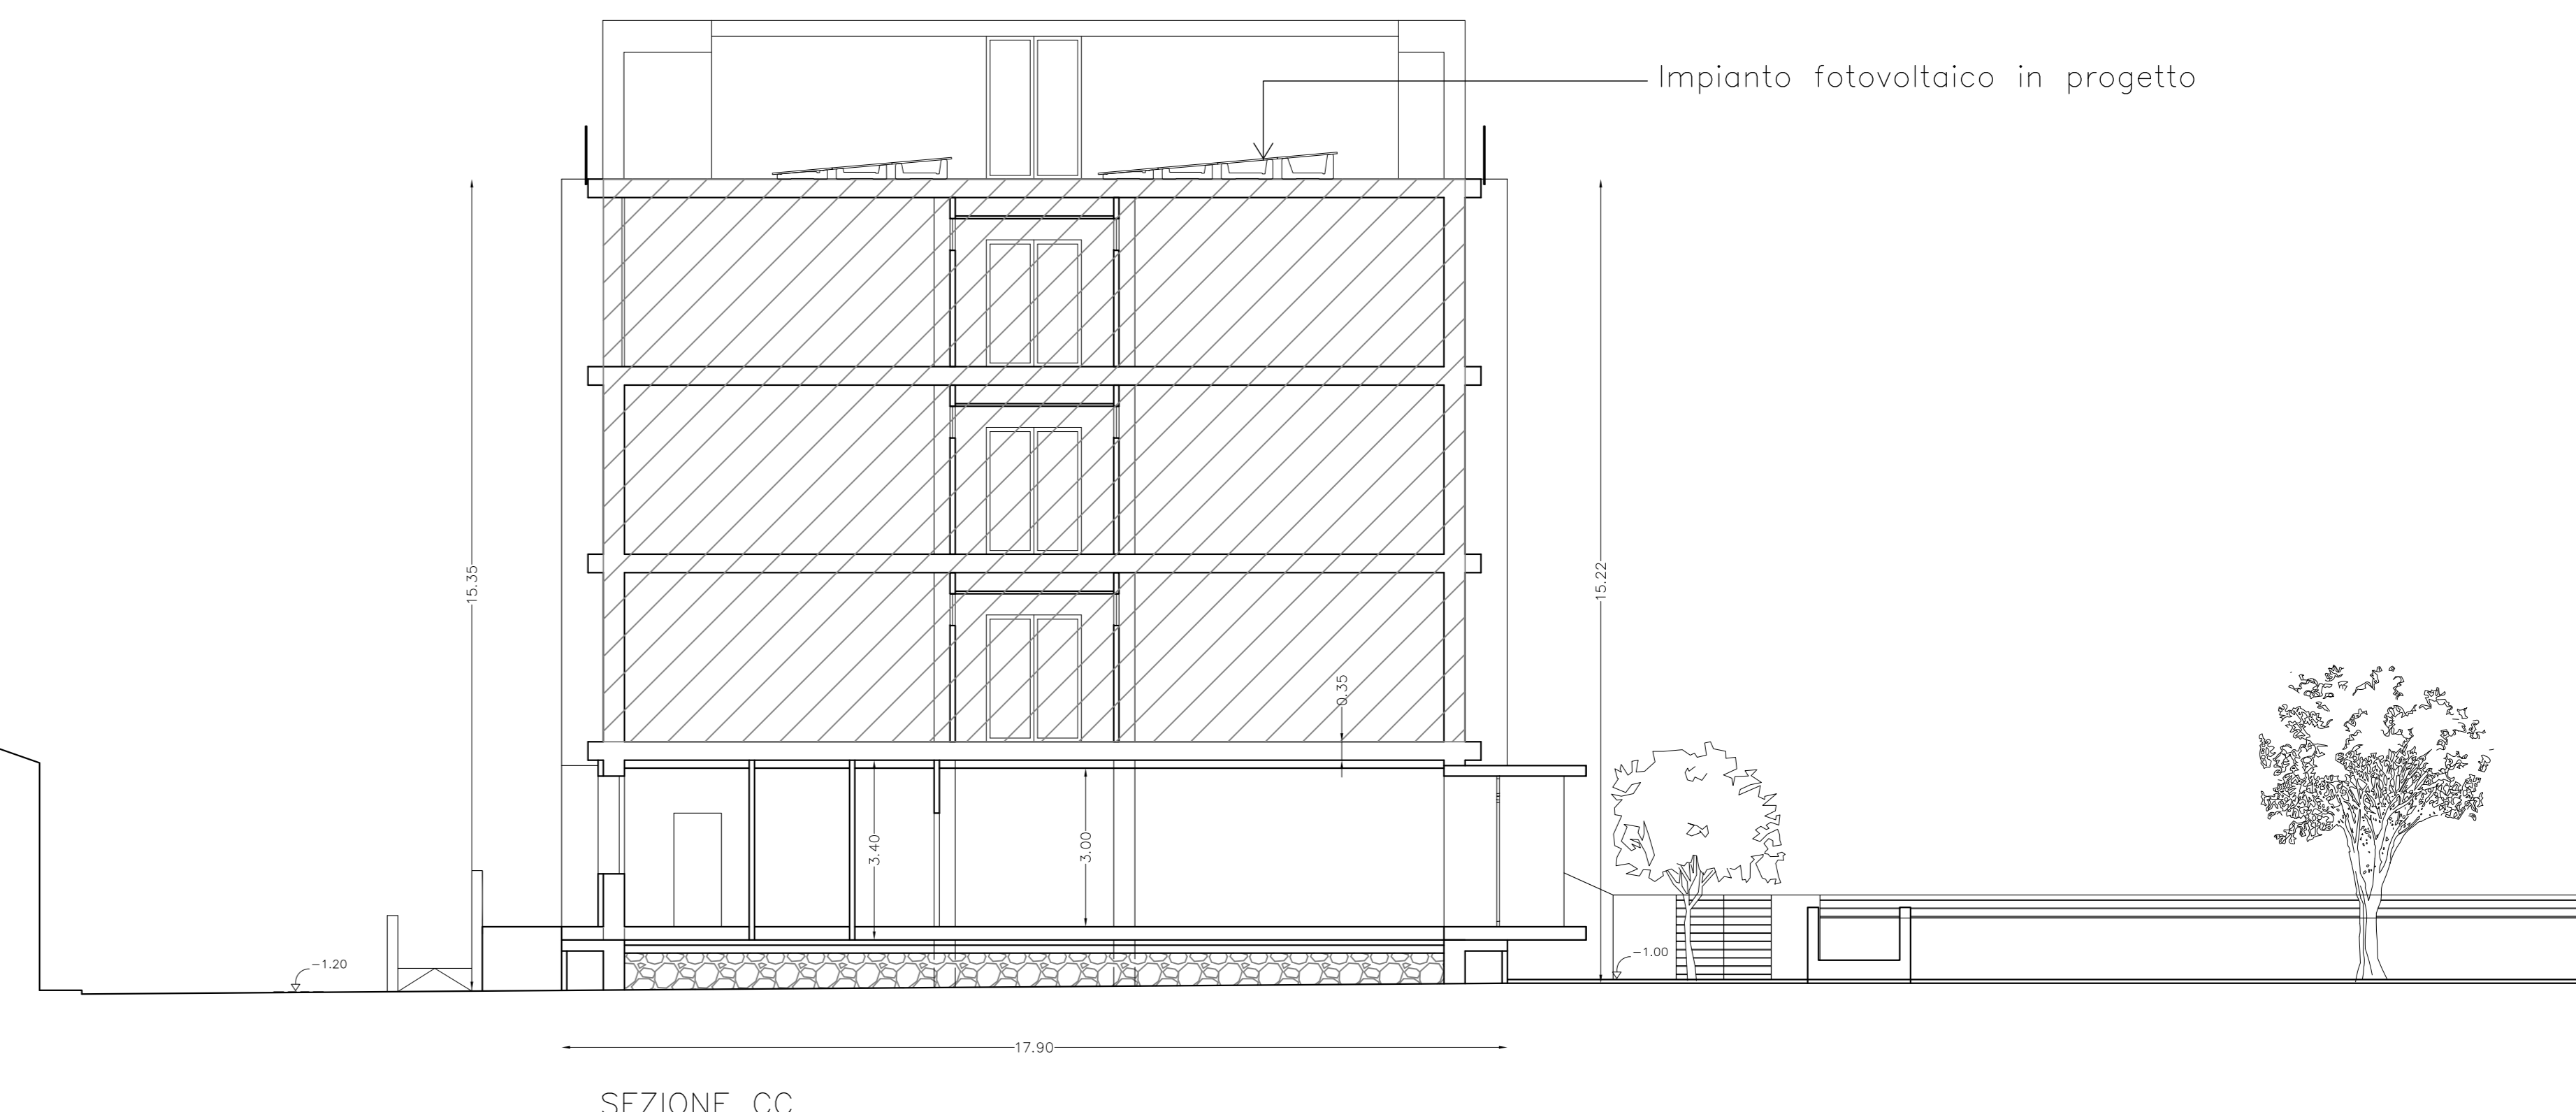


SEZIONE CC




PROSPETTO SEZIONE AA (NORD)

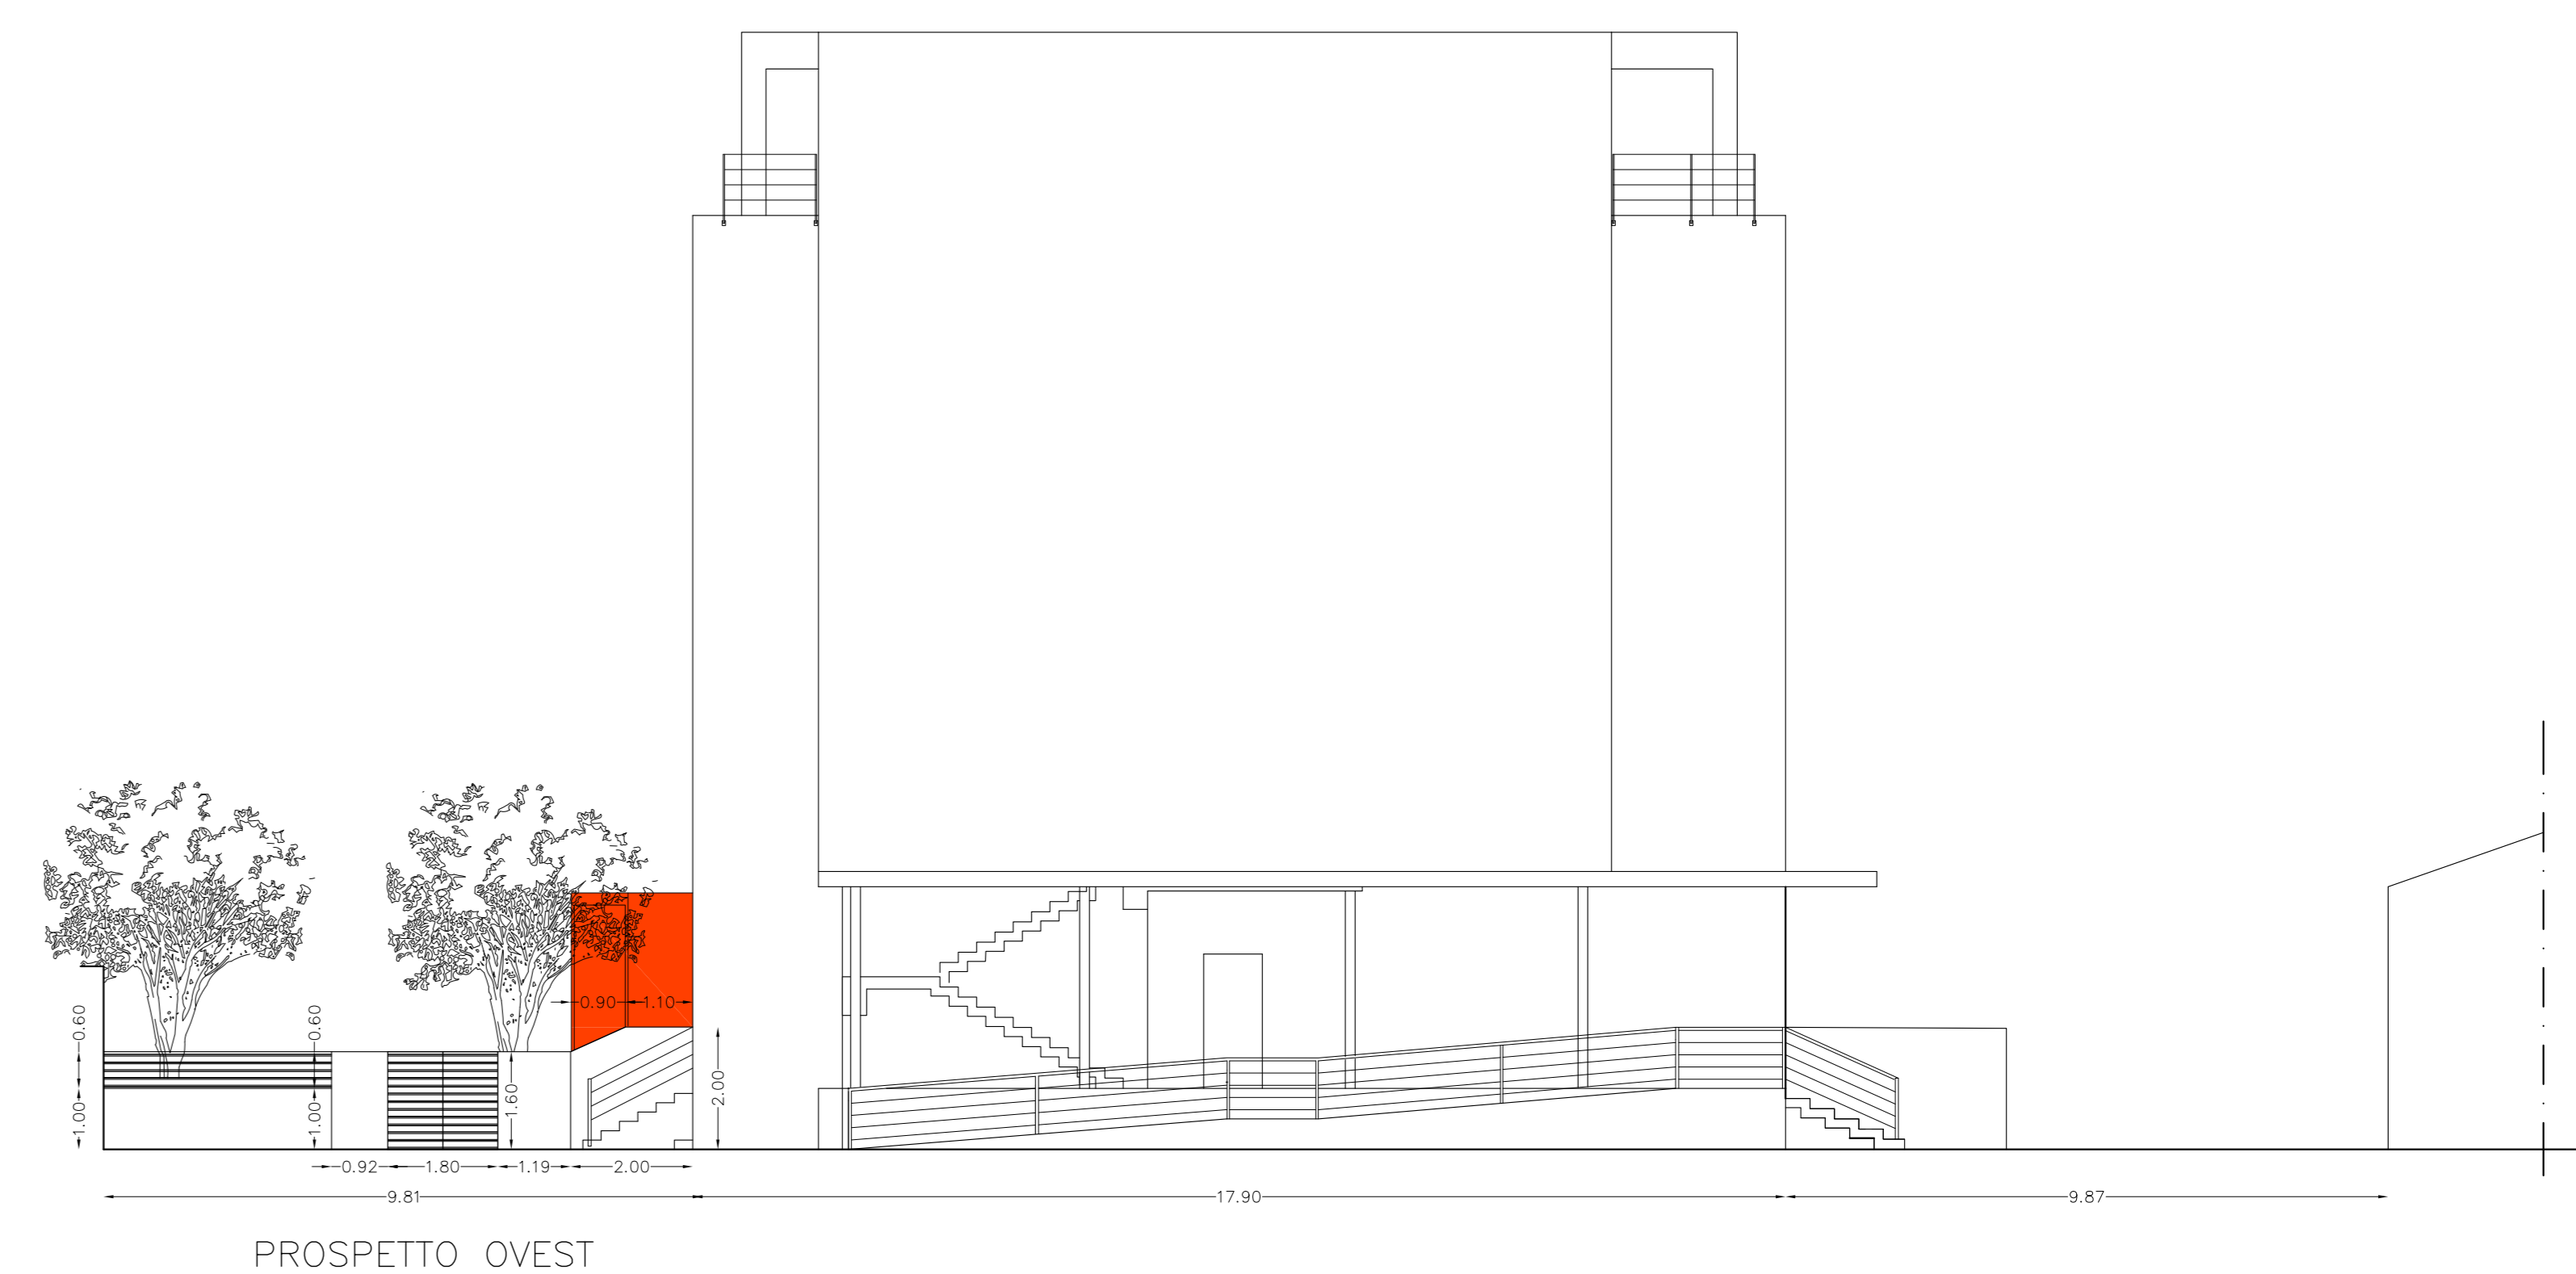


PROSPETTO OVEST

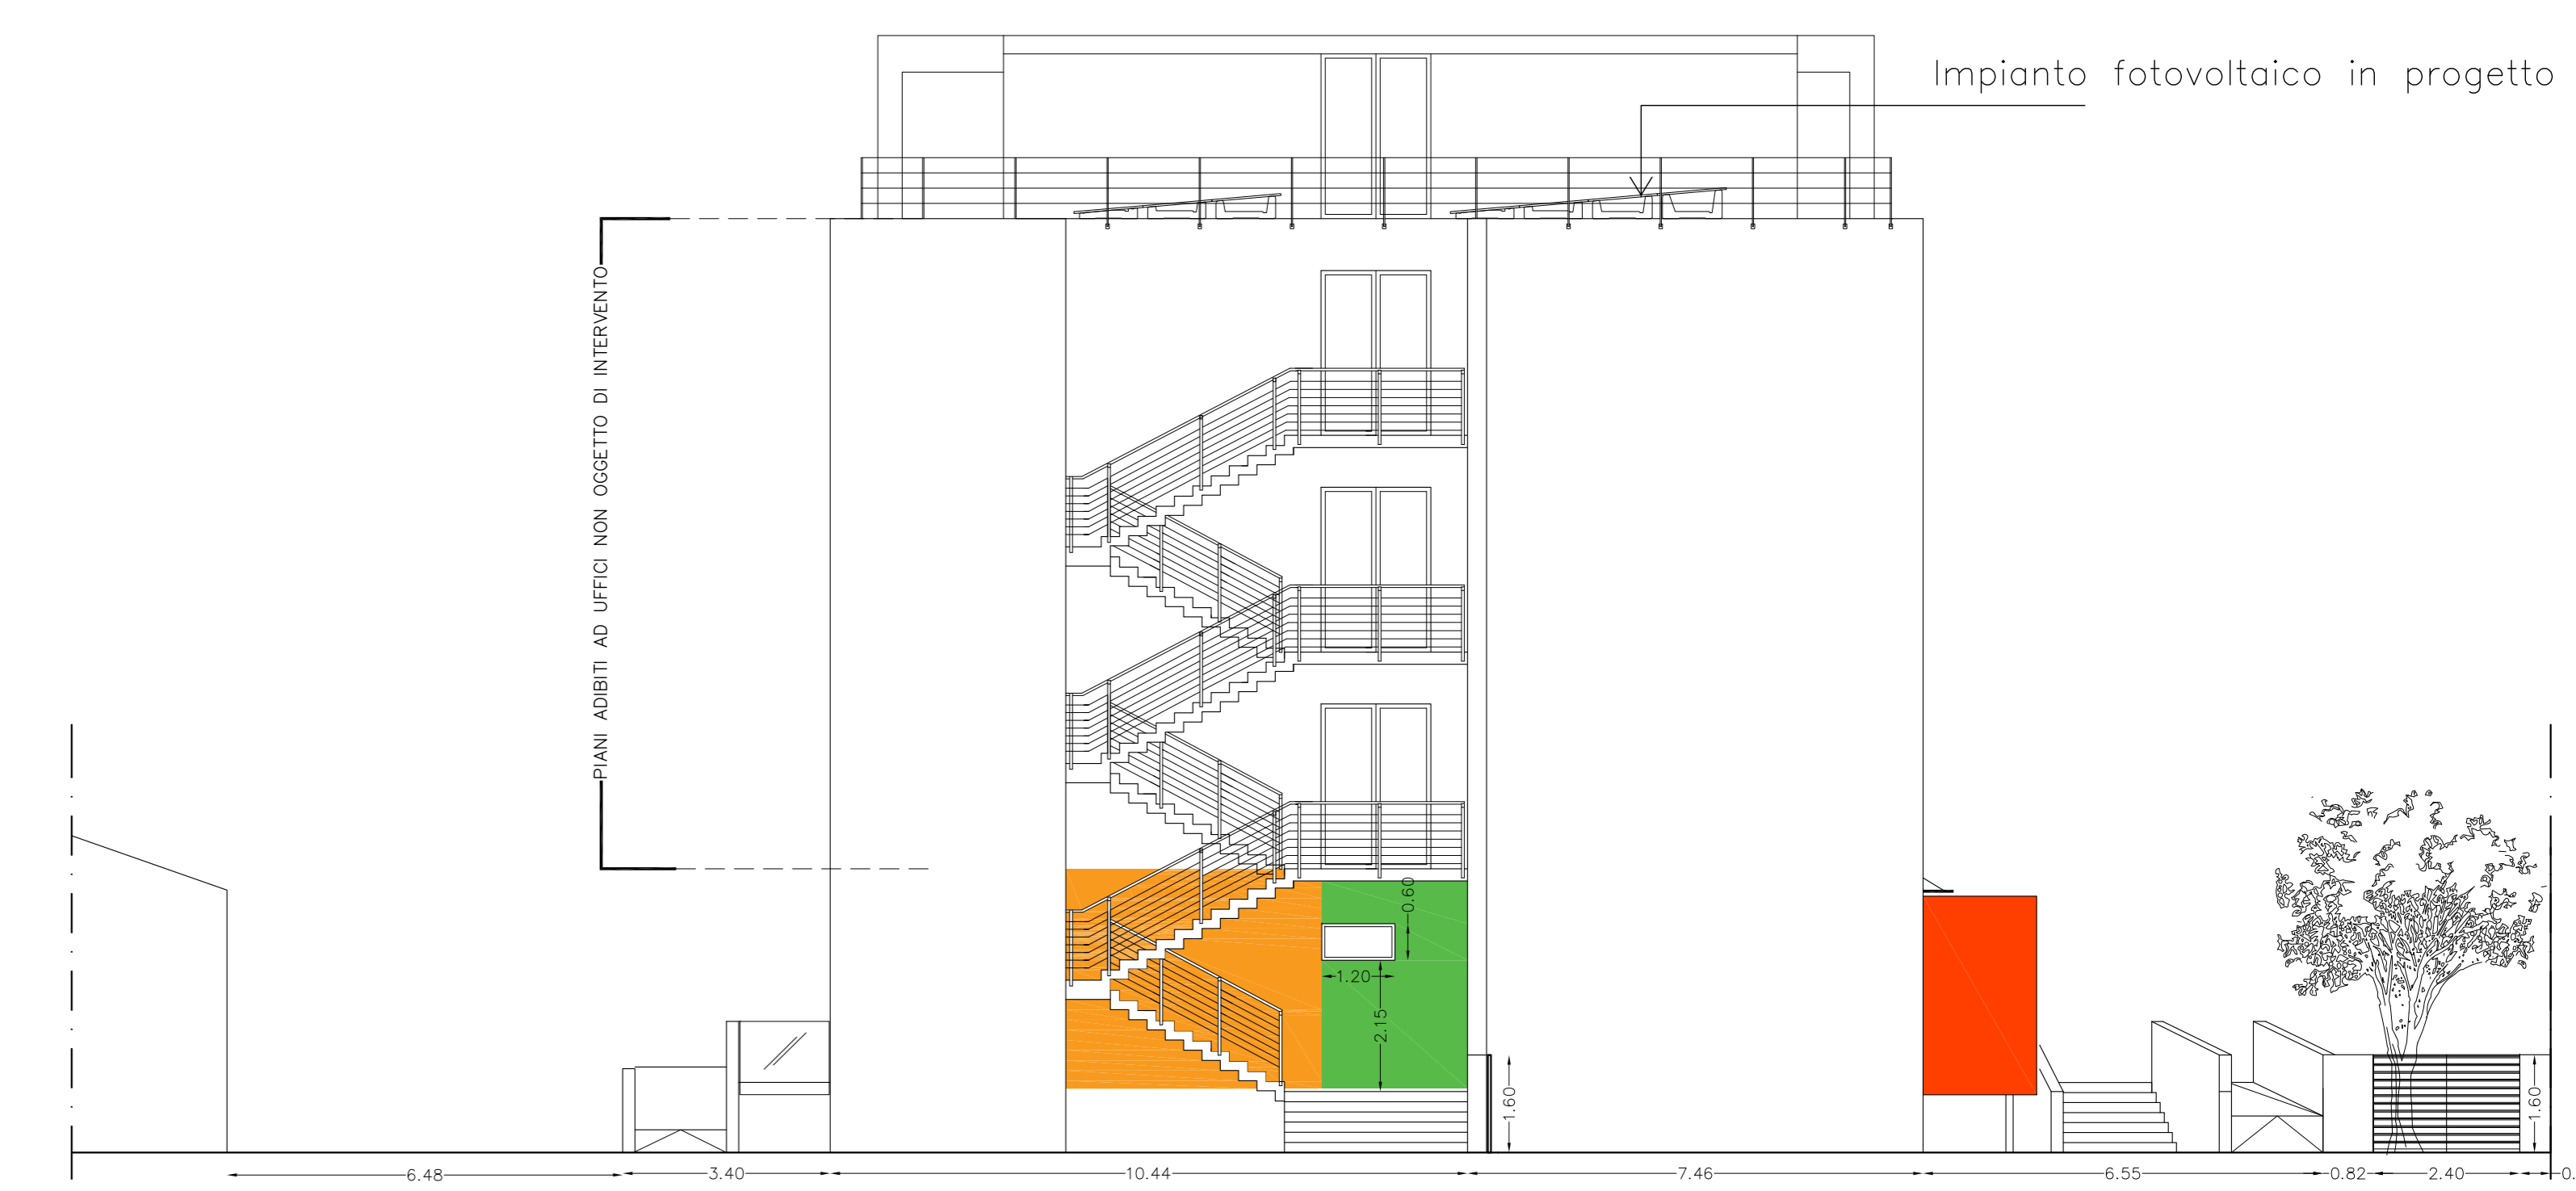

PROSPETTO EST

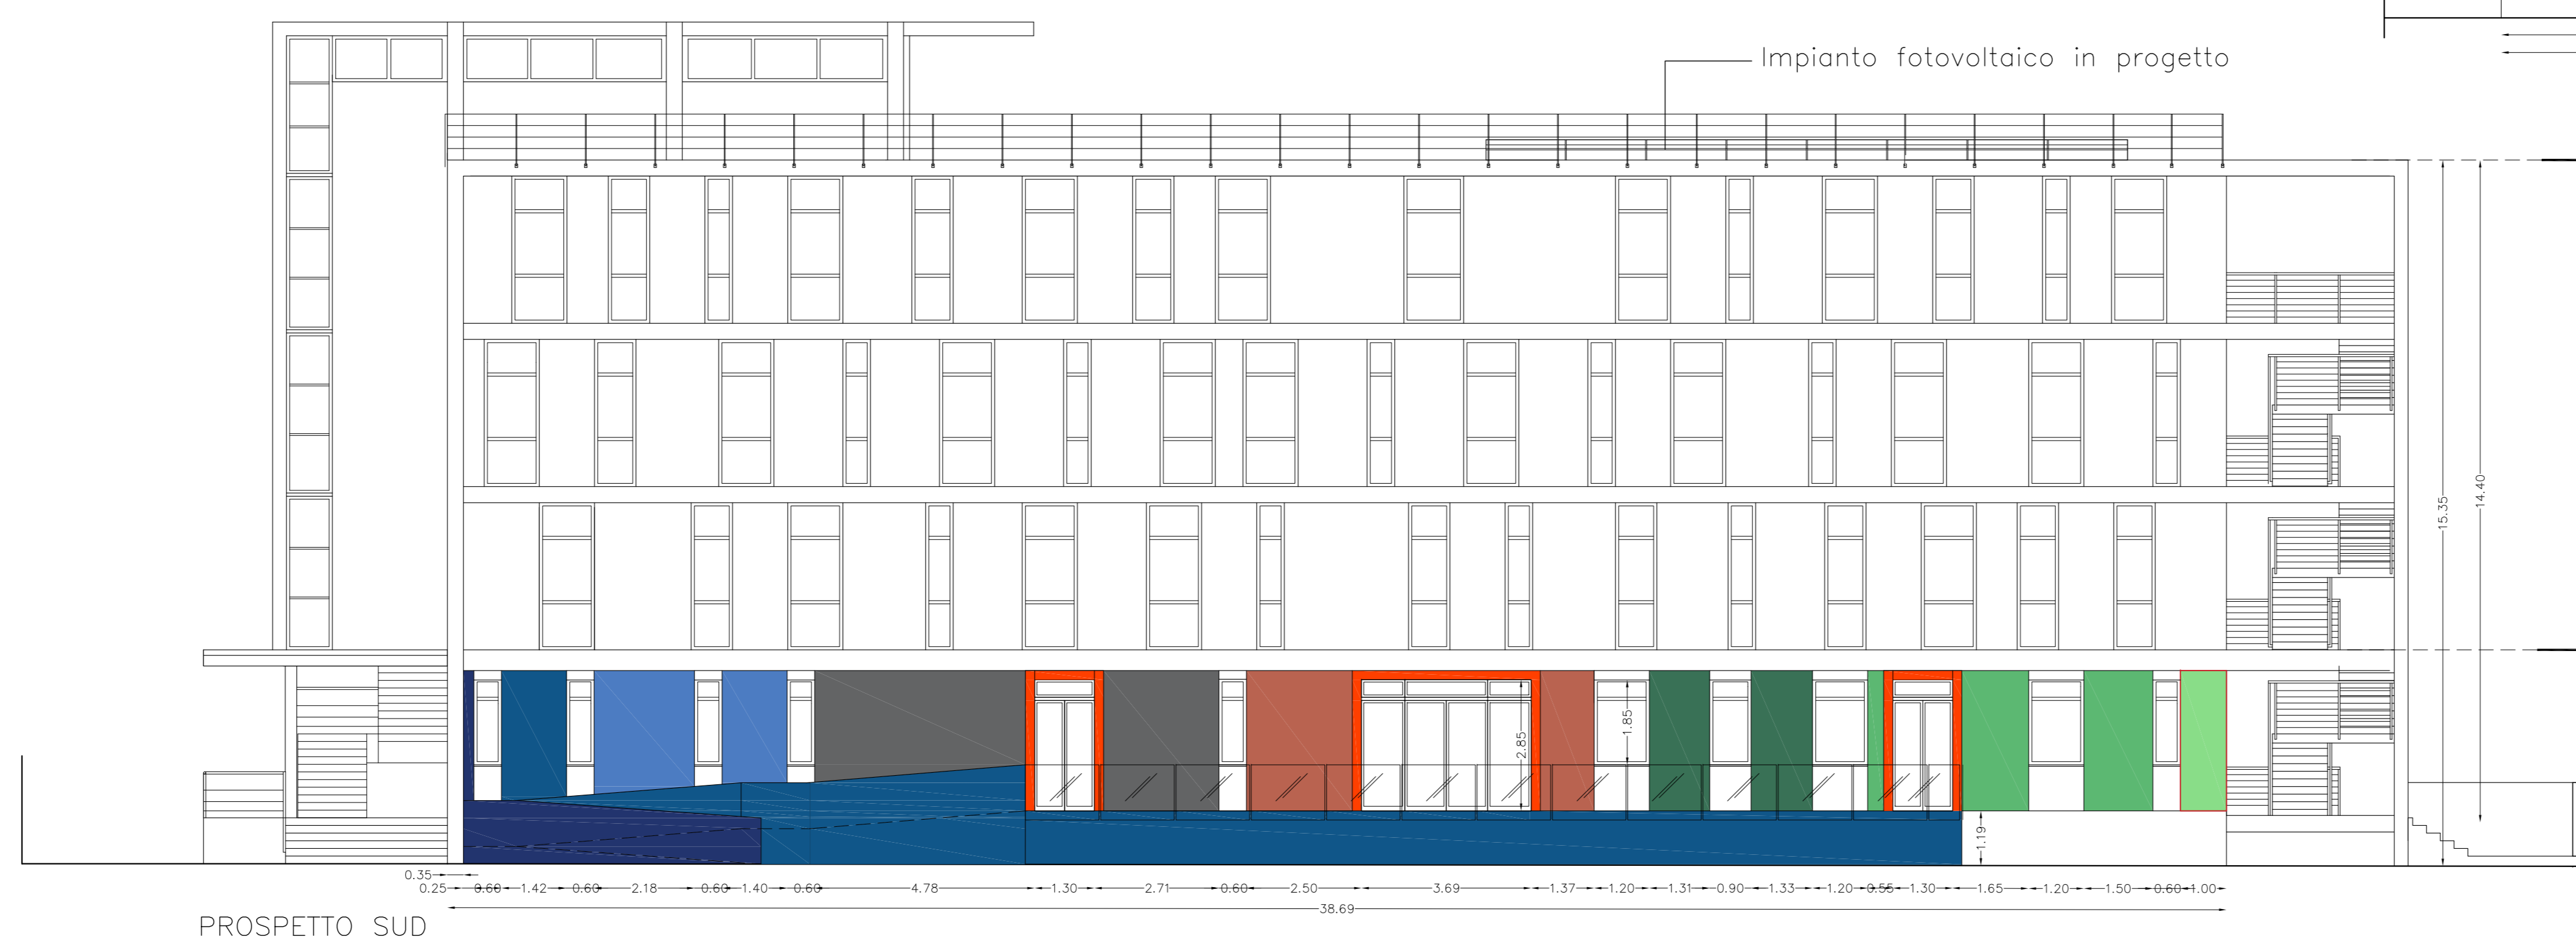

PROSPETTO SUD

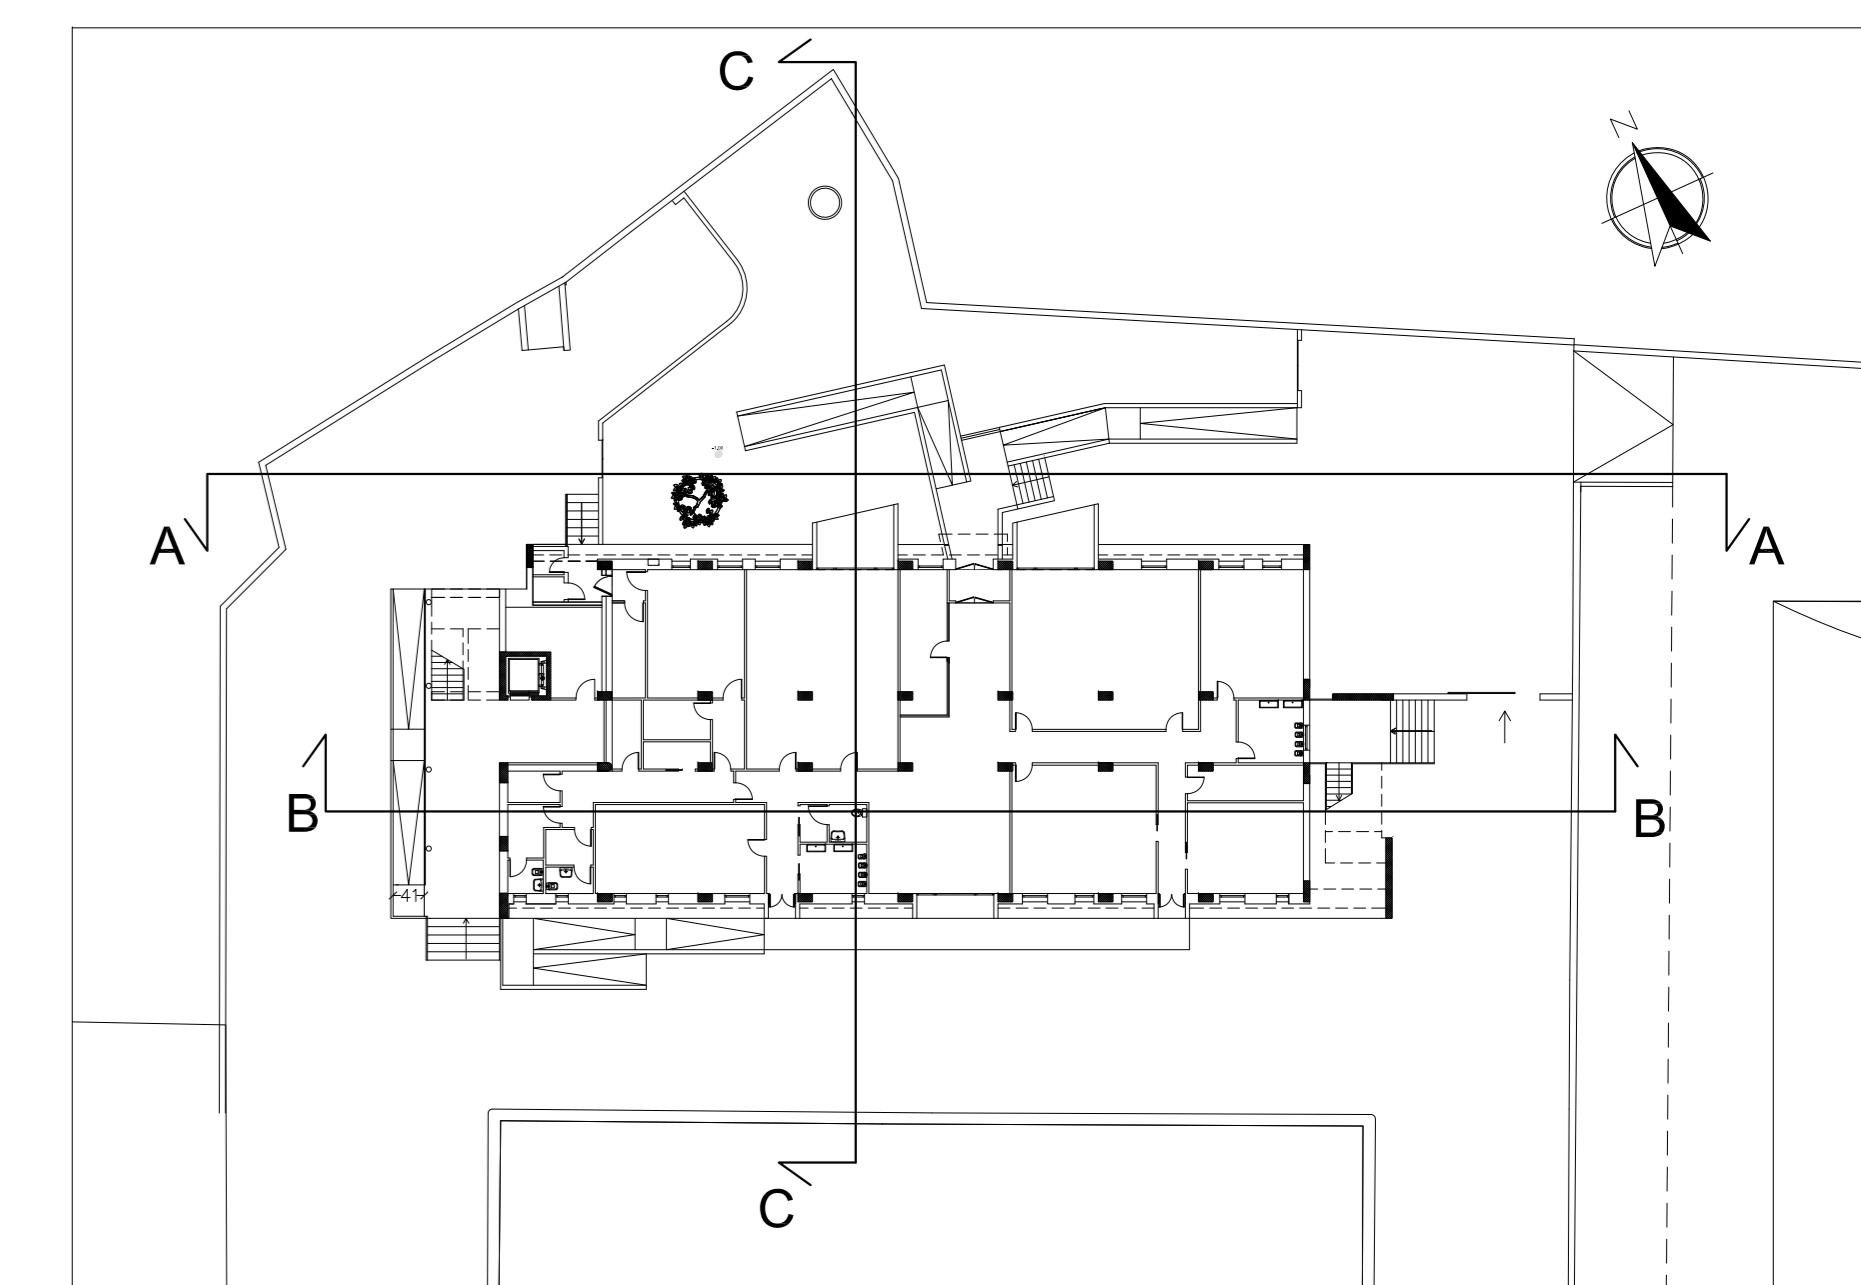

FUTURA LA SCUOLA PER L'ITALIA DI DOMANI
 Finanziato dall'Unione europea NextGenerationEU
 Ministero dell'Istruzione e del Merito
 Italiadomani
 COMUNE DI RAGUSA

PROGETTO DI FATTIBILITA' TECNICO ECONOMICA
 RICONVERSIONE DI EDIFICIO PUBBLICO ESISTENTE PER LA REALIZZAZIONE DI UN NUOVO ASILO NIDO IN VIA MARIO SPADOLA N. 56 - RAGUSA
 MISURA PNRR - Missione 4 - Componente 1 - Investimento 1.1
 CUP: F28H24000340001
 Importo Finanziamento PNRR: € 1.140.000,00
 Importo cofinanziato Fondi Comunali: € 50.205,00
 Importo Complessivo: € 1.190.205,00

Oggetto: **PREVENZIONE INCENDI**
 TAVOLA
 PROSPETTI E SEZIONI DI PROGETTO scala 1:100
PI.05

Tecnico:
 ARCH. KATJA BRULLO
 Studio tecnico: via della Resistenza n. 19-97100 Ragusa
 pec: katya.brullo@archworldpec.it
 cell +39 3388756807 studio 0932-624420
 P.IVA 01087050884

RUP:
 ING. PAOLA CANNATA