


INSERIMENTO MAPPA CATASTALE AREA NELLA
DISPONIBILITA' DEL PROPONENTE
SCALA 1:10.000

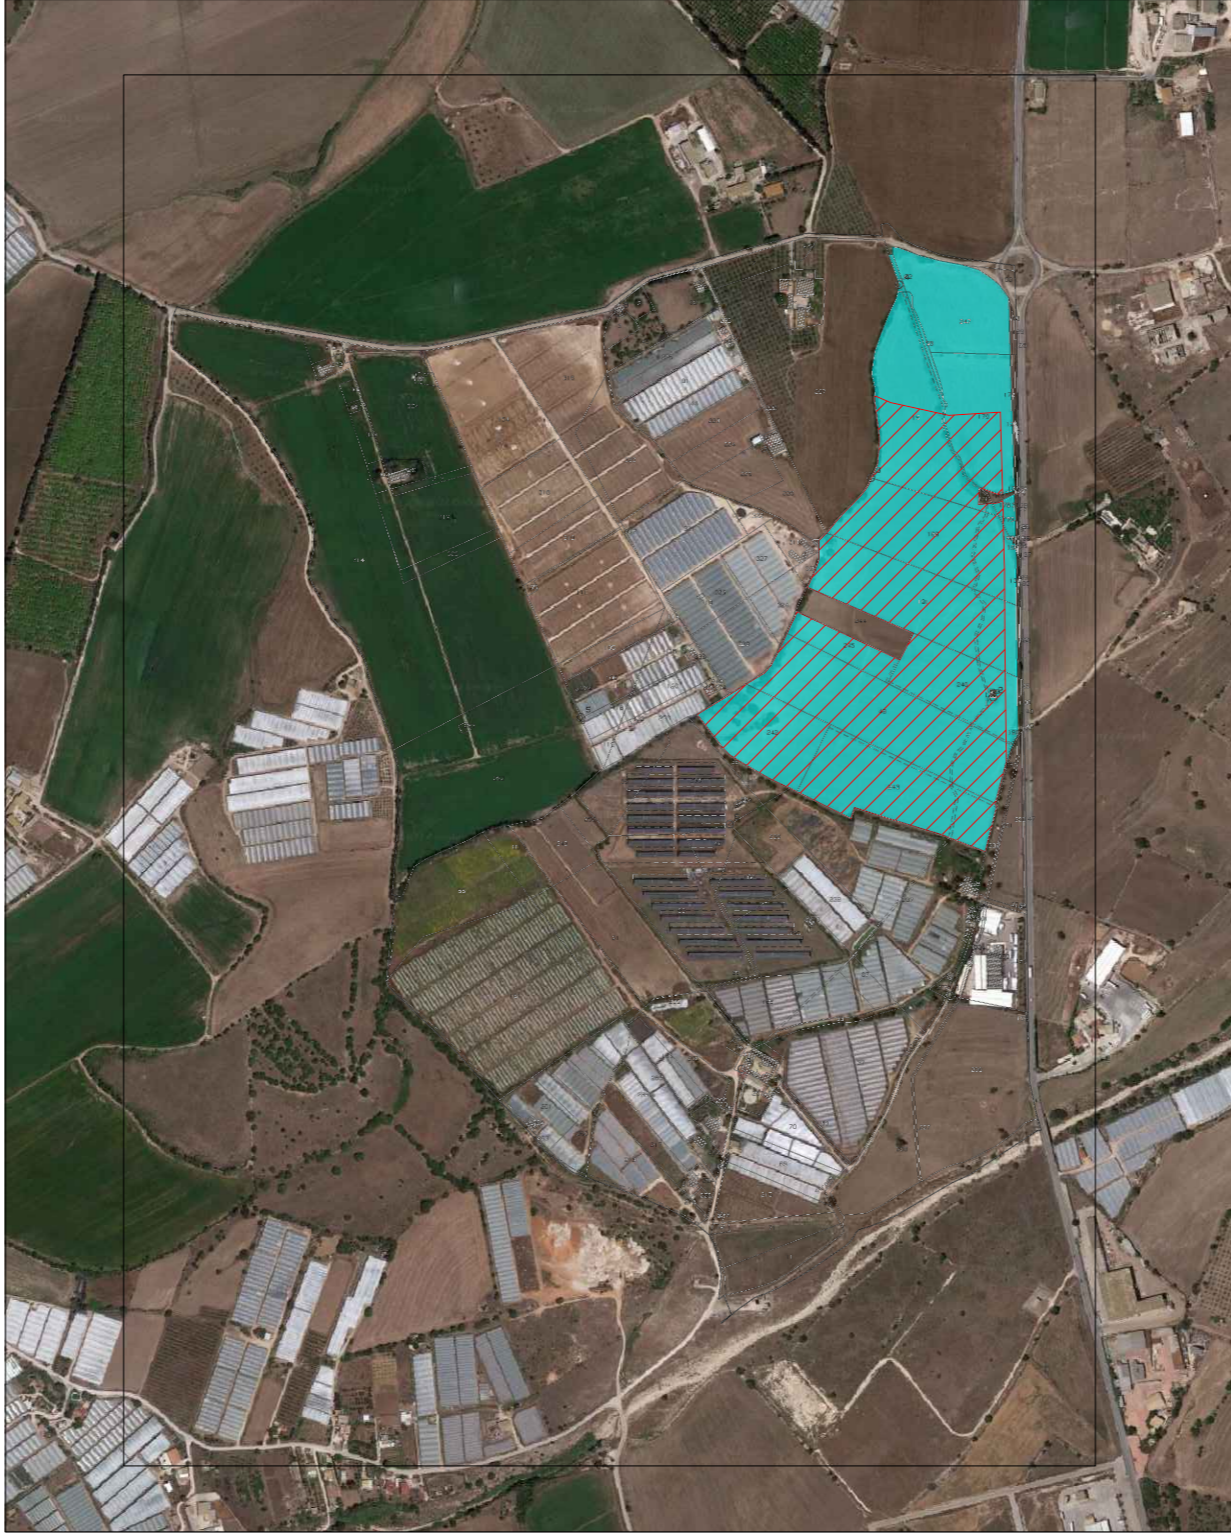

SOVRAPPOSIZIONE MAPPA CATASTALE - ORTOFOTO
AREA NELLA DISPONIBILITA' DEL PROPONENTE
SCALA 1:10.000

COMUNE	FOGLIO	PARTICELLE	PORZIONE	QUALITA'	CLASSE	SUPERFICIE (m ²)			PROPRIETARI	CODICE FISCALE
						HA	are	ca		
RAGUSA	184	62	-	SEMIN IRRIG	2	0	3	0	AREZZO CORRADO	RZZCRD45M19H163N
RAGUSA	184	247	-	SEMIN IRRIG	2	1	45	6	AREZZO CORRADO	RZZCRD45M19H163N
RAGUSA	184	58	-	SEMINATIVO	3	0	6	20	AREZZO COSTANZA (Usufrutto) TUMINO GIORGIO (Nuda propriet�)	RZZCTN30C64H163C TMNGRG53D09H163A
RAGUSA	184	15	AA	SEMIN IRRIG	2	2	16	27	AREZZO COSTANZA (Usufrutto) TUMINO GIORGIO (Nuda propriet�)	RZZCTN30C64H163C TMNGRG53D09H163A
RAGUSA	184	15	AB	ULIVETO	21	0	0	73	AREZZO COSTANZA (Usufrutto) TUMINO GIORGIO (Nuda propriet�)	RZZCTN30C64H163C TMNGRG53D09H163A
RAGUSA	184	170	-	SEMIN IRRIG	2	1	50	7	AREZZO COSTANZA (Usufrutto) TUMINO GIORGIO (Nuda propriet�)	RZZCTN30C64H163C TMNGRG53D09H163A
RAGUSA	184	176	-	ULIVETO	21	0	6	84	AREZZO COSTANZA (Usufrutto) TUMINO GIORGIO (Nuda propriet�)	RZZCTN30C64H163C TMNGRG53D09H163A
RAGUSA	184	179	-	PASCOLO	3	0	3	39	TUMINO GIORGIO	TMNGRG53D09H163A
RAGUSA	184	188	AA	SEMIN IRRIG	2	2	19	87	TUMINO GIORGIO	TMNGRG53D09H163A
RAGUSA	184	188	AB	ULIVETO	21	0	0	64	TUMINO GIORGIO	TMNGRG53D09H163A
RAGUSA	184	185	-	SEMINATIVO	3	0	0	10	TUMINO GIORGIO	TMNGRG53D09H163A
RAGUSA	184	191	AA	SEMINATIVO	4	1	30	38	AREZZO COSTANZA	RZZCTN30C64H163C
RAGUSA	184	191	AB	SEMIN IRRIG	2	1	4	31	AREZZO COSTANZA	RZZCTN30C64H163C
RAGUSA	184	246	-	SEMIN IRRIG	2	1	34	69	AREZZO CORRADO	RZZCRD45M19H163N
RAGUSA	184	245	AA	SEMIN IRRIG	2	0	50	34	AREZZO CORRADO	RZZCRD45M19H163N
RAGUSA	184	245	AB	PASCOLO	3	0	1	98	AREZZO CORRADO	RZZCRD45M19H163N
RAGUSA	184	49	-	SEMIN IRRIG	2	2	78	10	AREZZO COSTANZA	RZZCTN30C64H163C
RAGUSA	184	243	-	SEMIN IRRIG	2	2	6	1	AREZZO CORRADO	RZZCRD45M19H163N
RAGUSA	184	242	-	SEMIN IRRIG	2	1	35	9	AREZZO CORRADO	RZZCRD45M19H163N

LEGENDA	
	Area in disponibilit�
	Area d'impianto

REGIONE SICILIA
COMUNE DI RAGUSA (RG)

Livello di progettazione/Level of design

Progetto Definitivo

Oggetto/Object

PROGETTO HUGO
Realizzazione impianto agrovoltaiico nel Comune di Ragusa (RG)

Elaborato/Drawing

Inquadramento su estratto di mappa catastale

Formato/Size	Scala/Scale	1:10.000	Codice/code	CRTAVTEC002A0	
A2	Data/Date	17/08/2023			
	Nome file/File name	CRTAVTEC002A0.pdf			
Revision	00	Date	17/08/2023	Description	Prima emissione

Commessa/Project order

Progettazione Impianto Fotovoltaico

Redatto: Ing. Vincenzo Crucill 

Approvato: Ing. Angelo Liuzzo

Committente/Customer

CML S.R.L.
Corso Buenos Aires 54 - 20124 Milano (Mi)

Progettazione e sviluppo/Planning and development

Lambda Project di Angelo Liuzzo
Via S. Cuore, 12, 97015, Modica (RG)
P.IVA: 01452430885

Project Manager: Ing. Raimondo Barone