


PARCHI E RISERVE
SCALA 1:50.000




AREE SIC E ZPS
SCALA 1:50.000

LEGENDA	
	Area in disponibilità
	Area d'impianto

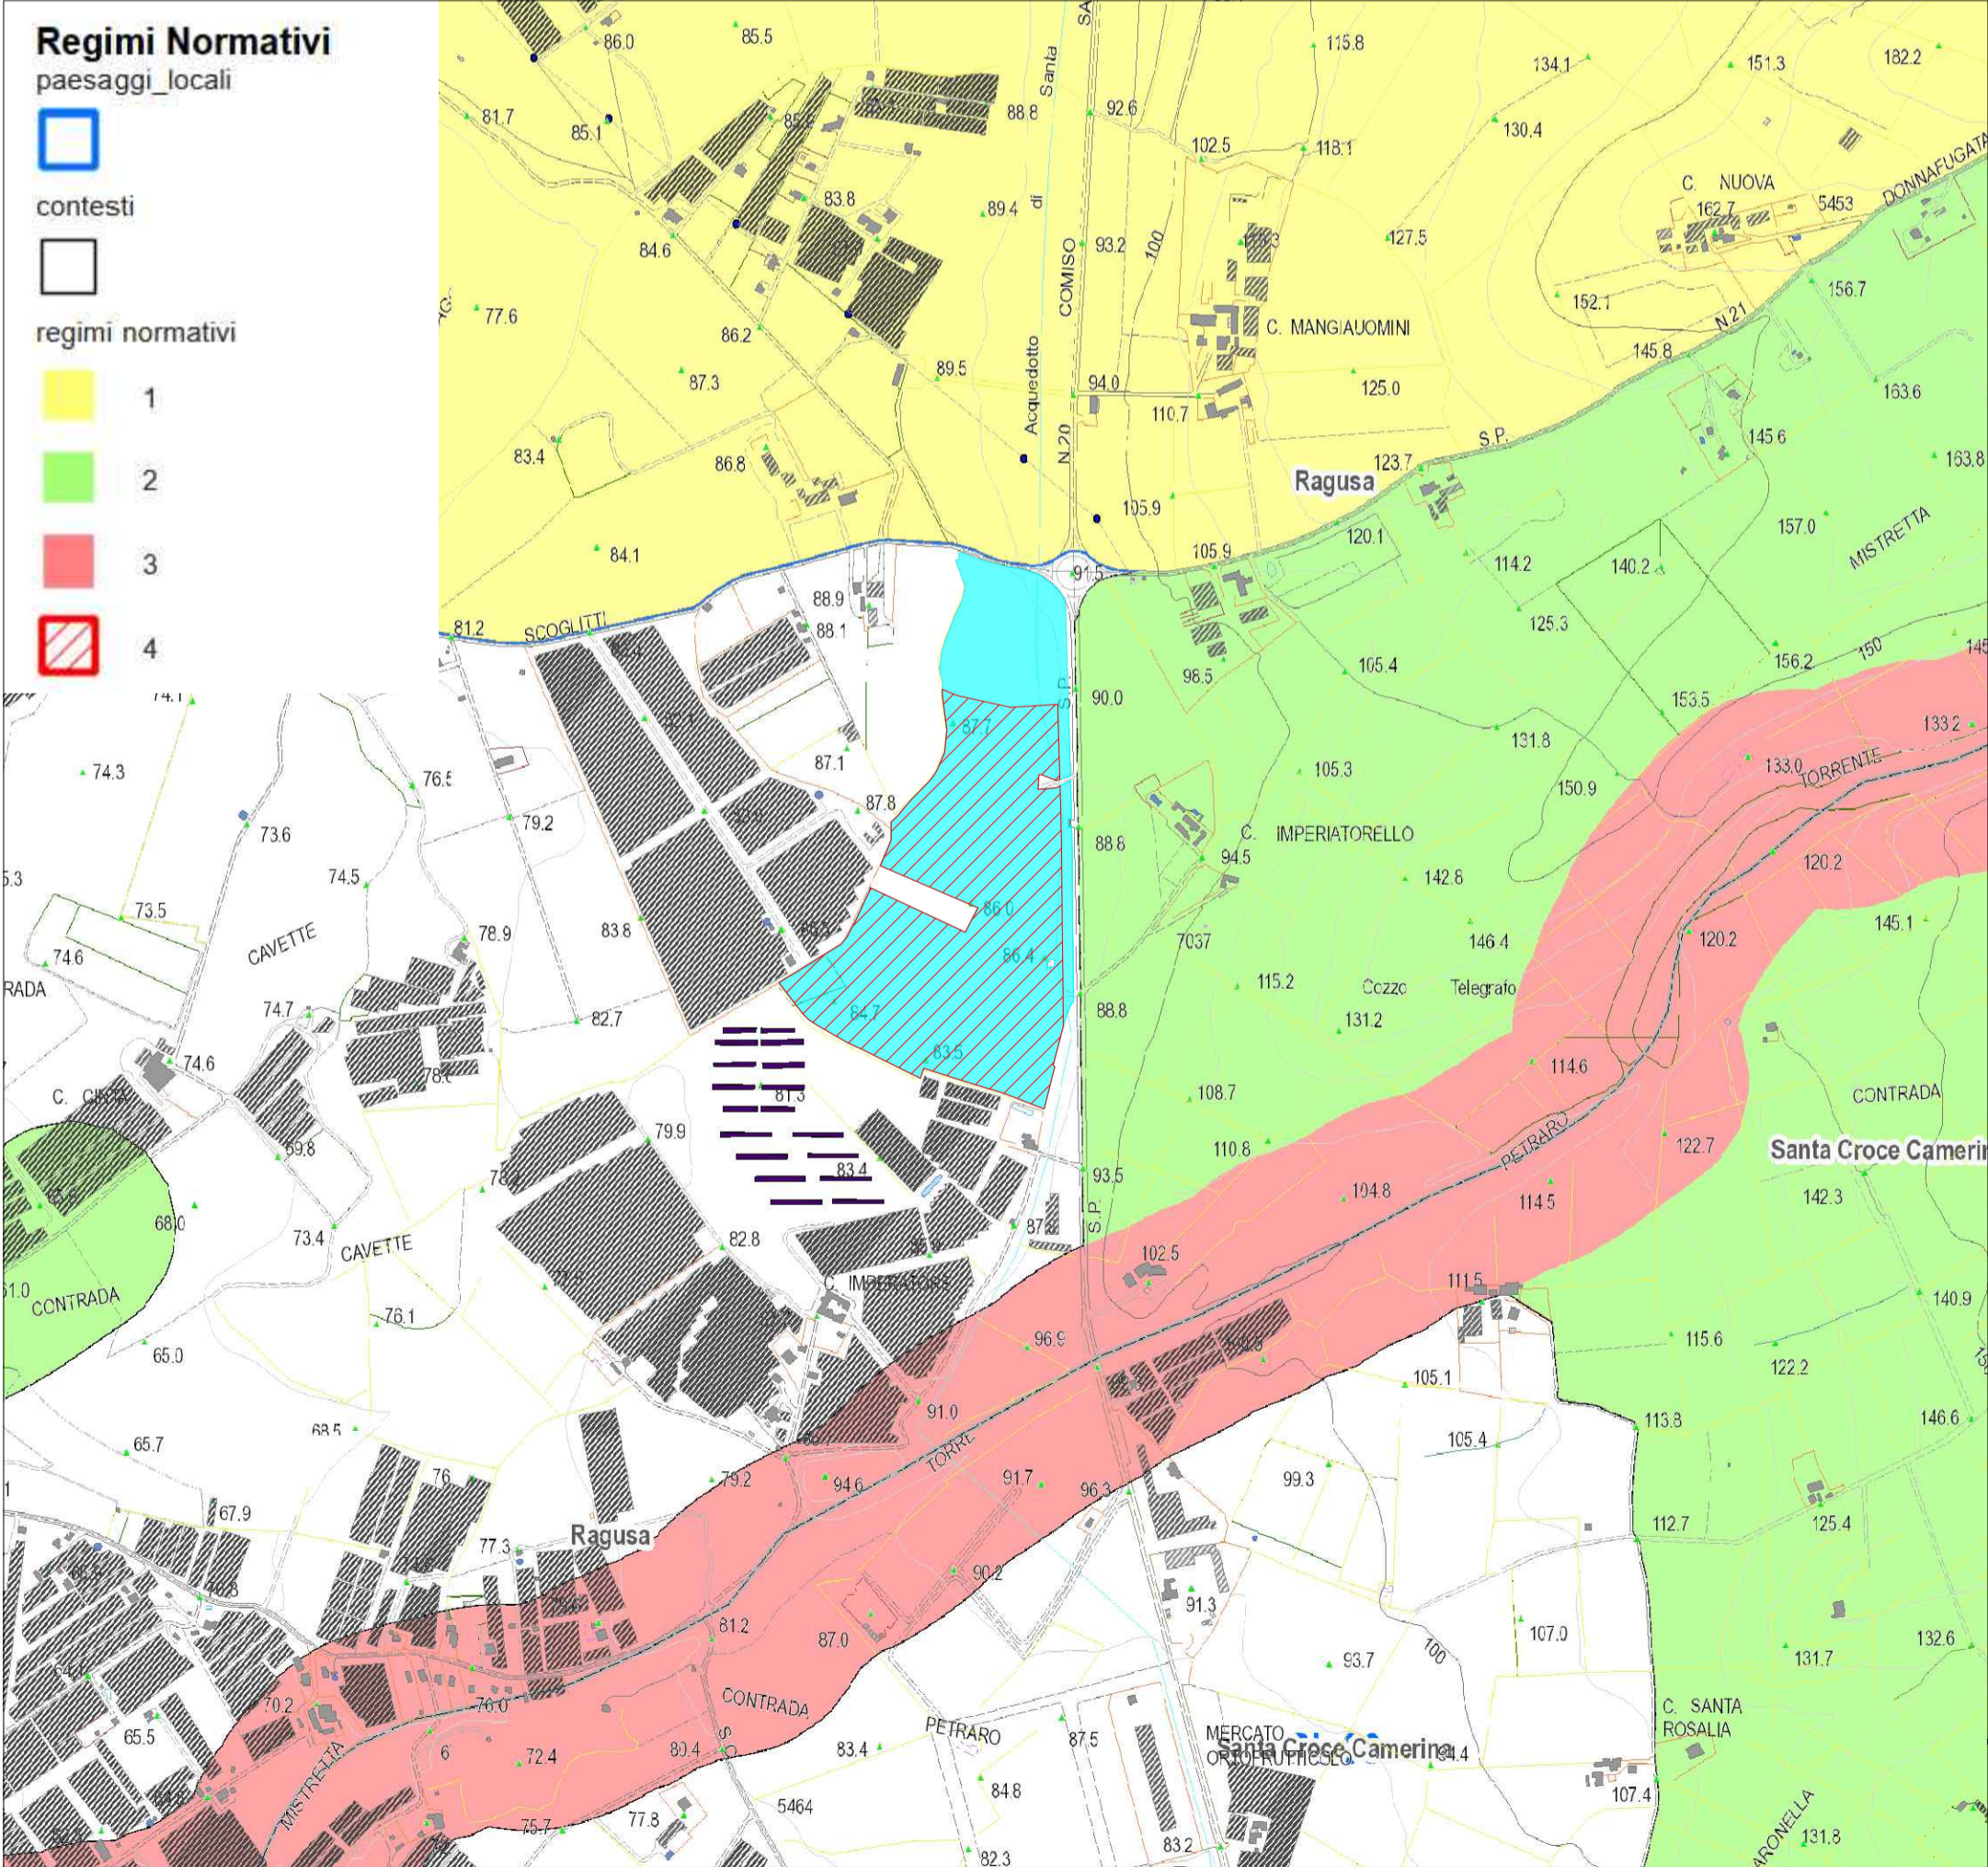

PIANO PAESAGGISTICO RAGUSA - REGIMI NORMATIVI
SCALA 1:10.000

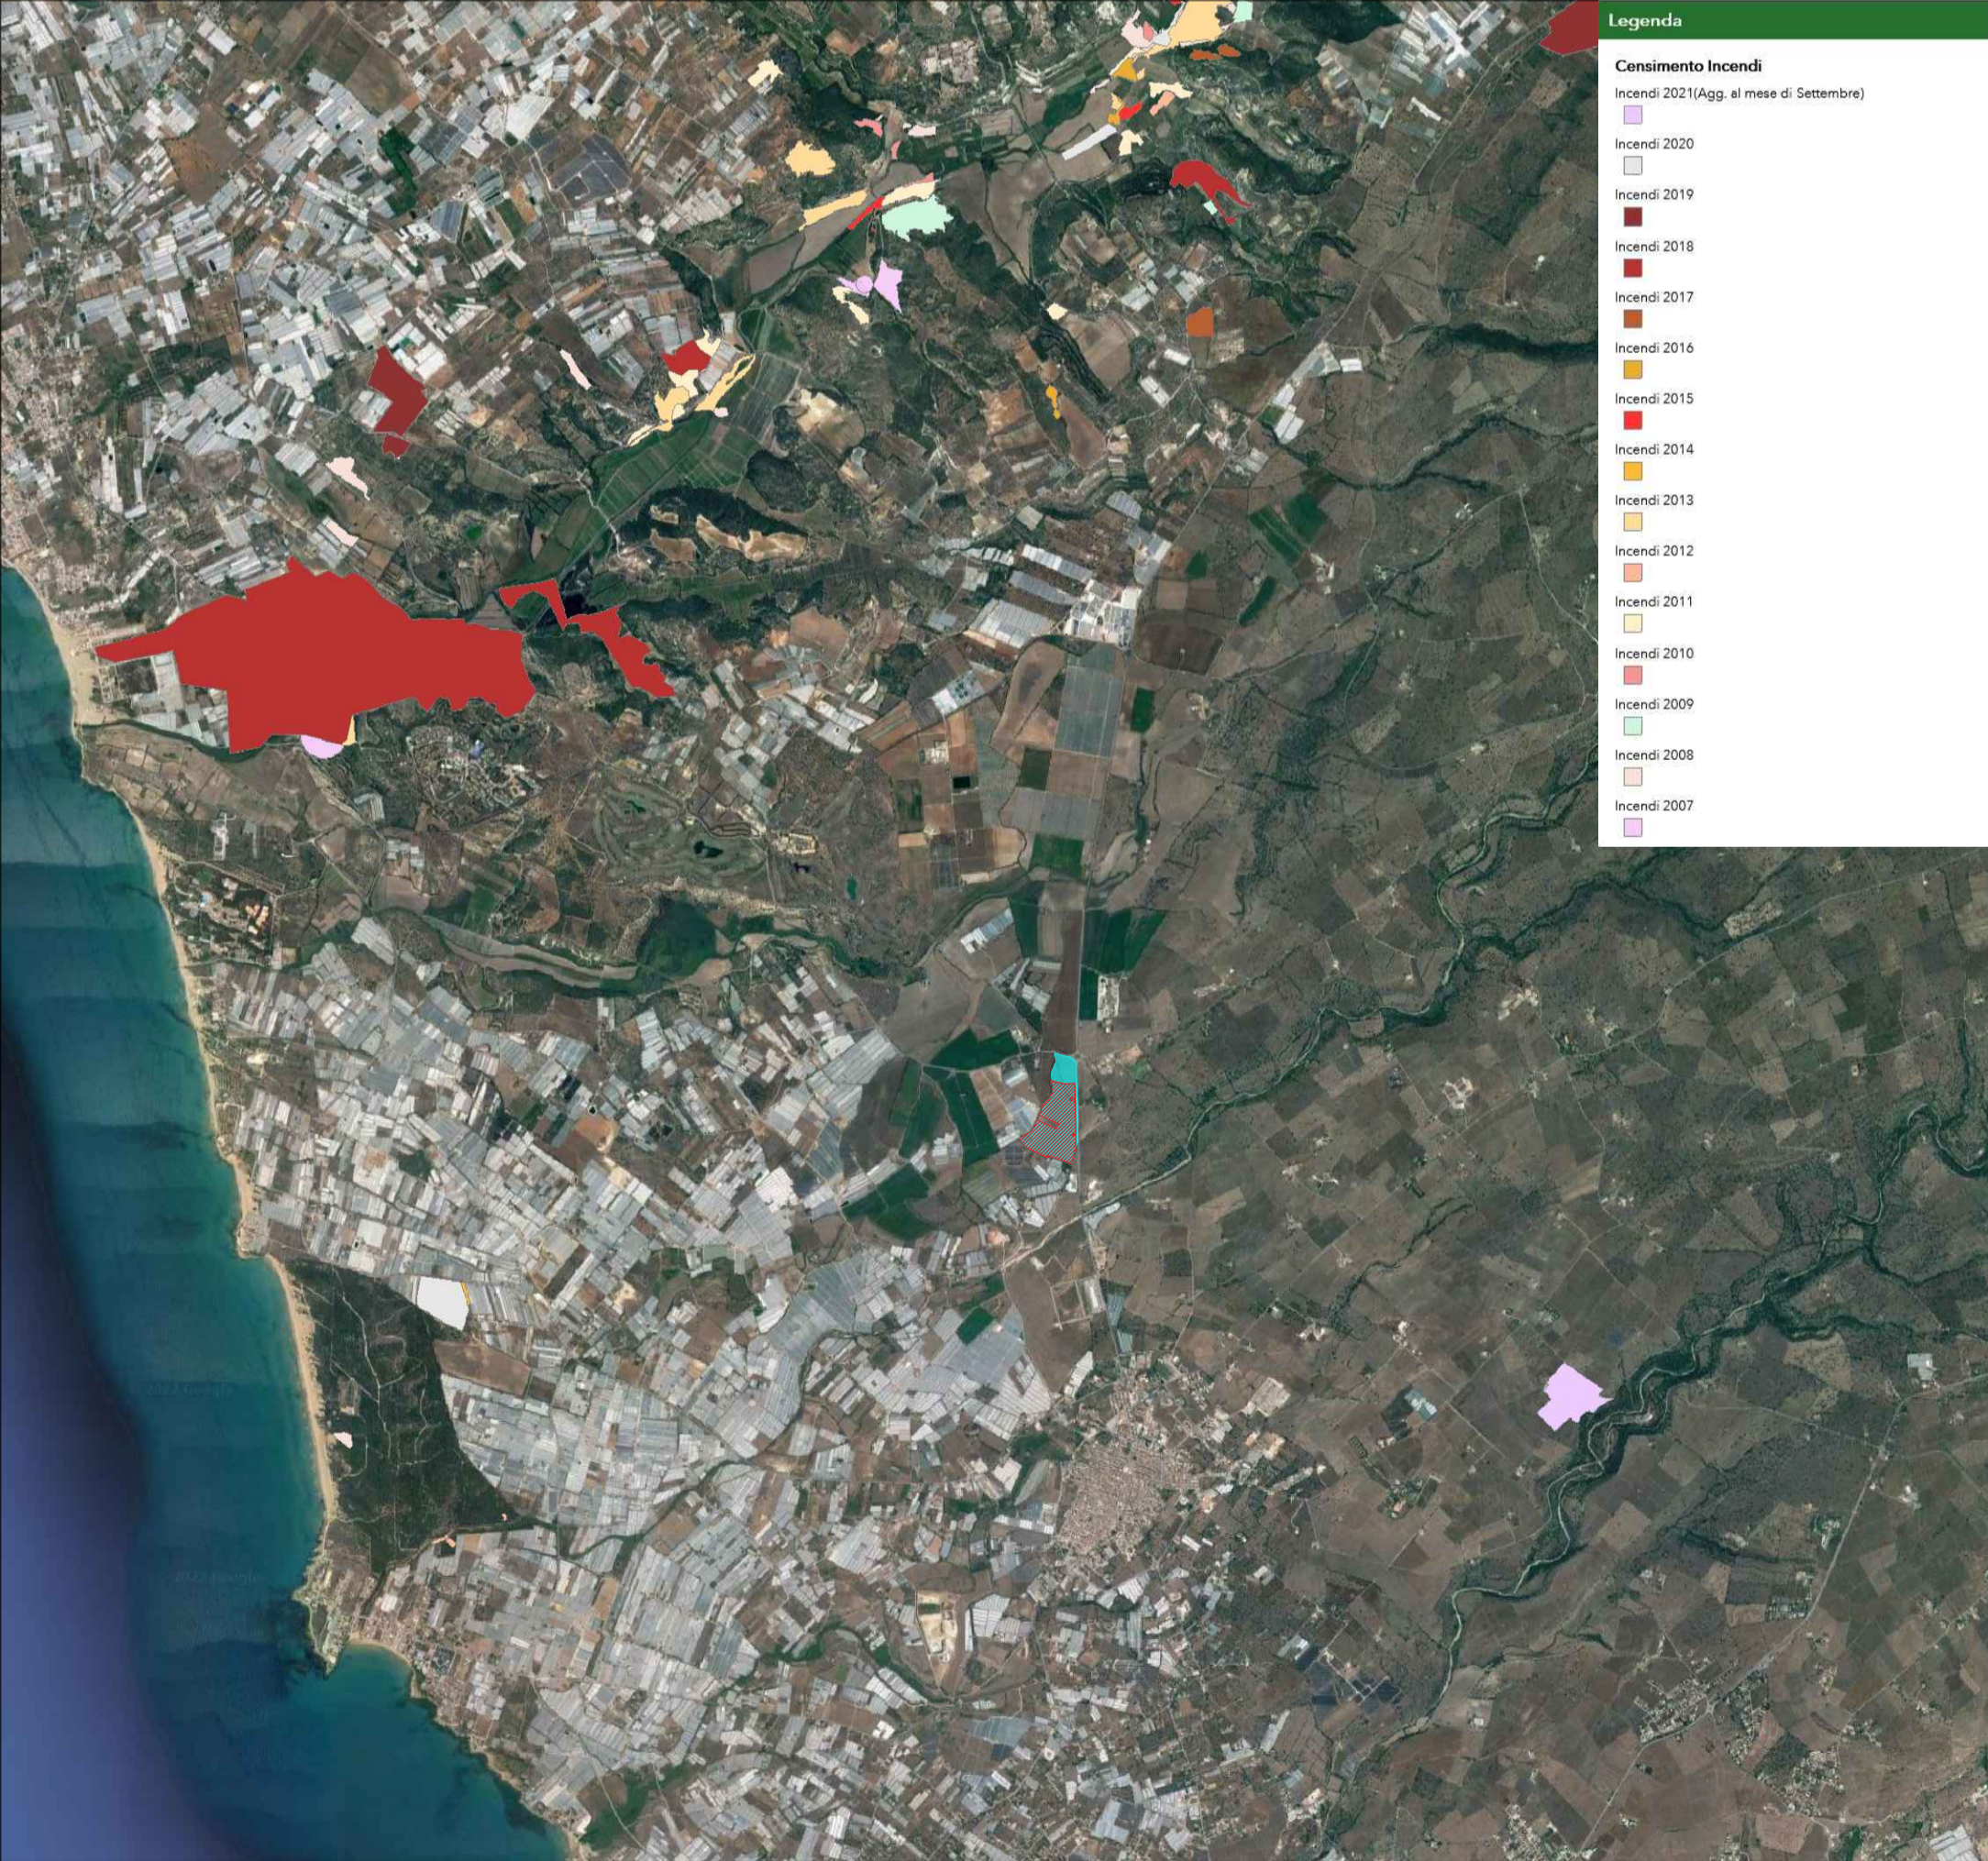

STRALCIO MAPPA CENSIMENTO INCENDI
SCALA 1:50.000

REGIONE SICILIA			
COMUNE DI RAGUSA (RG)			
Livello di progettazione/Level of design		Progetto Definitivo	
Oggetto/Object		PROGETTO HUGO Realizzazione impianto agrovoltaiico nel Comune di Ragusa (RG)	
Elaborato/Drawing		Inquadramento su tavole dei vincoli paesaggistici	
Formato/Size	Scala/Scale	Varie	Codice/code CRTAVTEC004A0
A1	Data/Date 17/08/2023		
	Nome file/File name CRTAVTEC004A0.pdf		
Revision 00	Date 17/08/2023	Description Prima emissione	
Commessa/Project order			
Progettazione Impianto Fotovoltaico			
Redatto: Ing. Vincenzo Crucillà		Approvato: Ing. Angelo Liuzzo	
			
Committente/Customer		CML S.R.L. Corso Buenos Aires 54 - 20124 Milano (Mi)	
Progettazione e sviluppo/Planning and development			
Lambda Project di Angelo Liuzzo Via S. Cuore, 12, 97015, Modica (RG) P.IVA: 01452430885			
Project Manager: Ing. Raimondo Barone			