
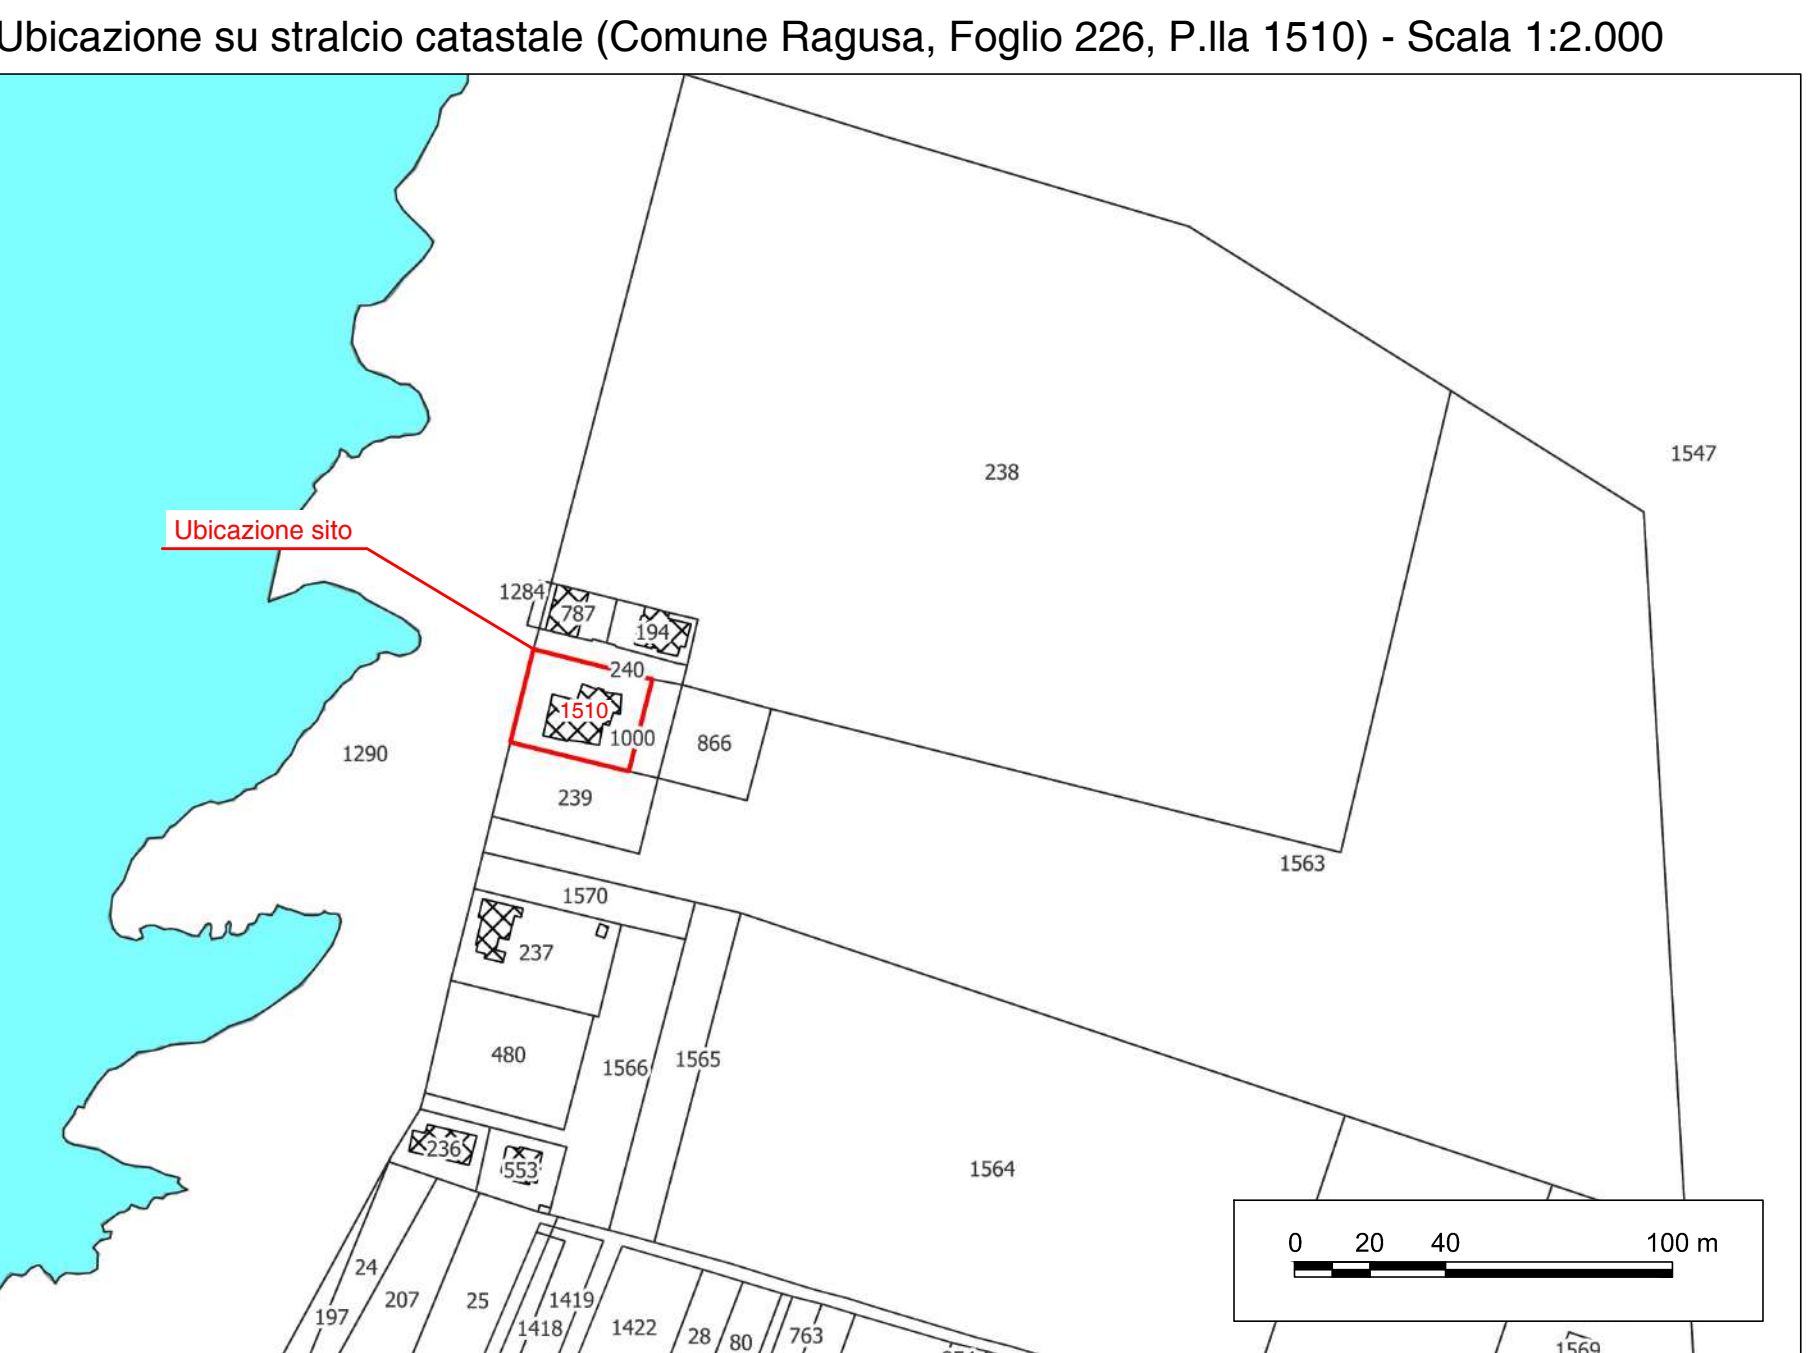
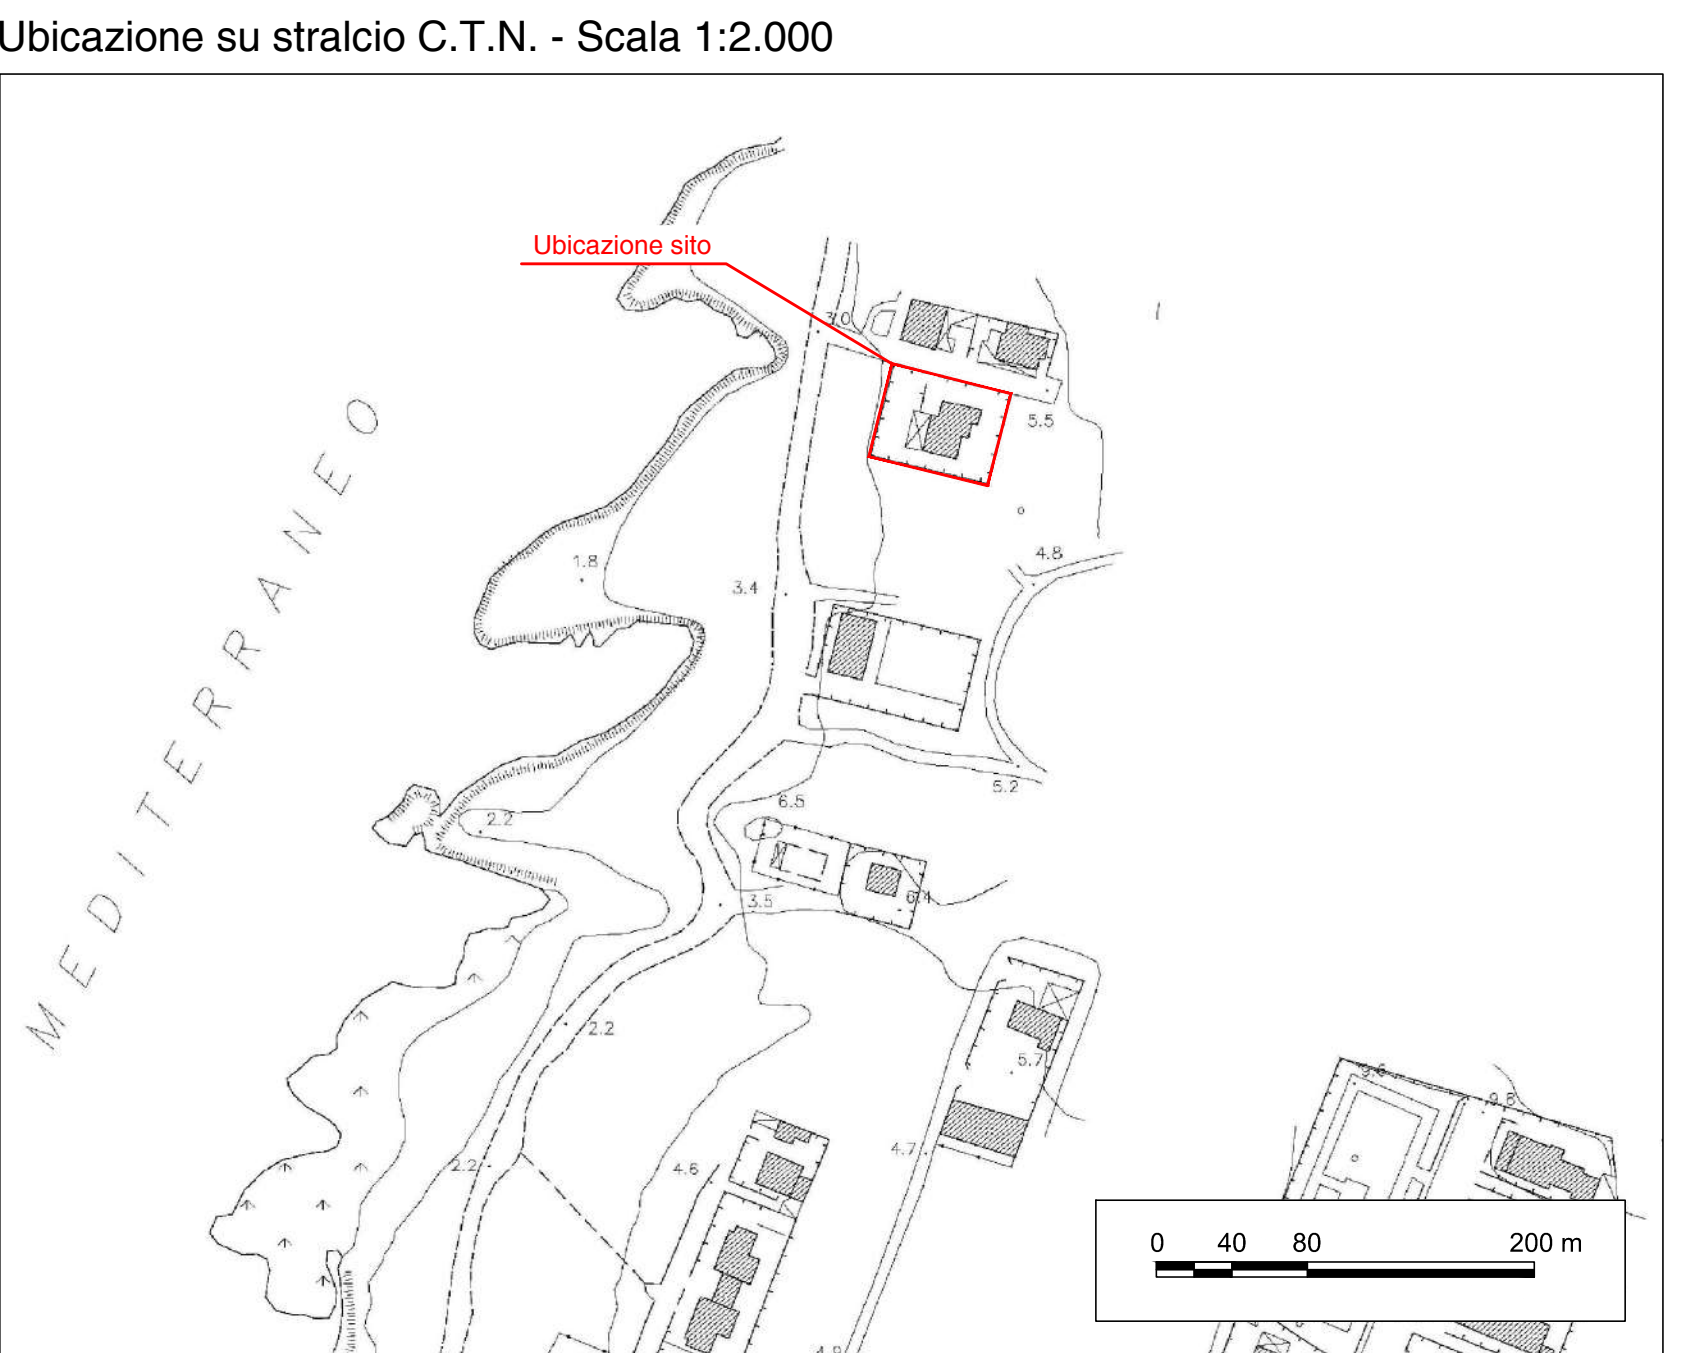


Comune di Ragusa
Libero Consorzio Comunale di Ragusa

Manutenzione straordinaria con realizzazione di tetto a falde e modifiche ai prospetti di un immobile unifamiliare sito in località Punta Braccetto

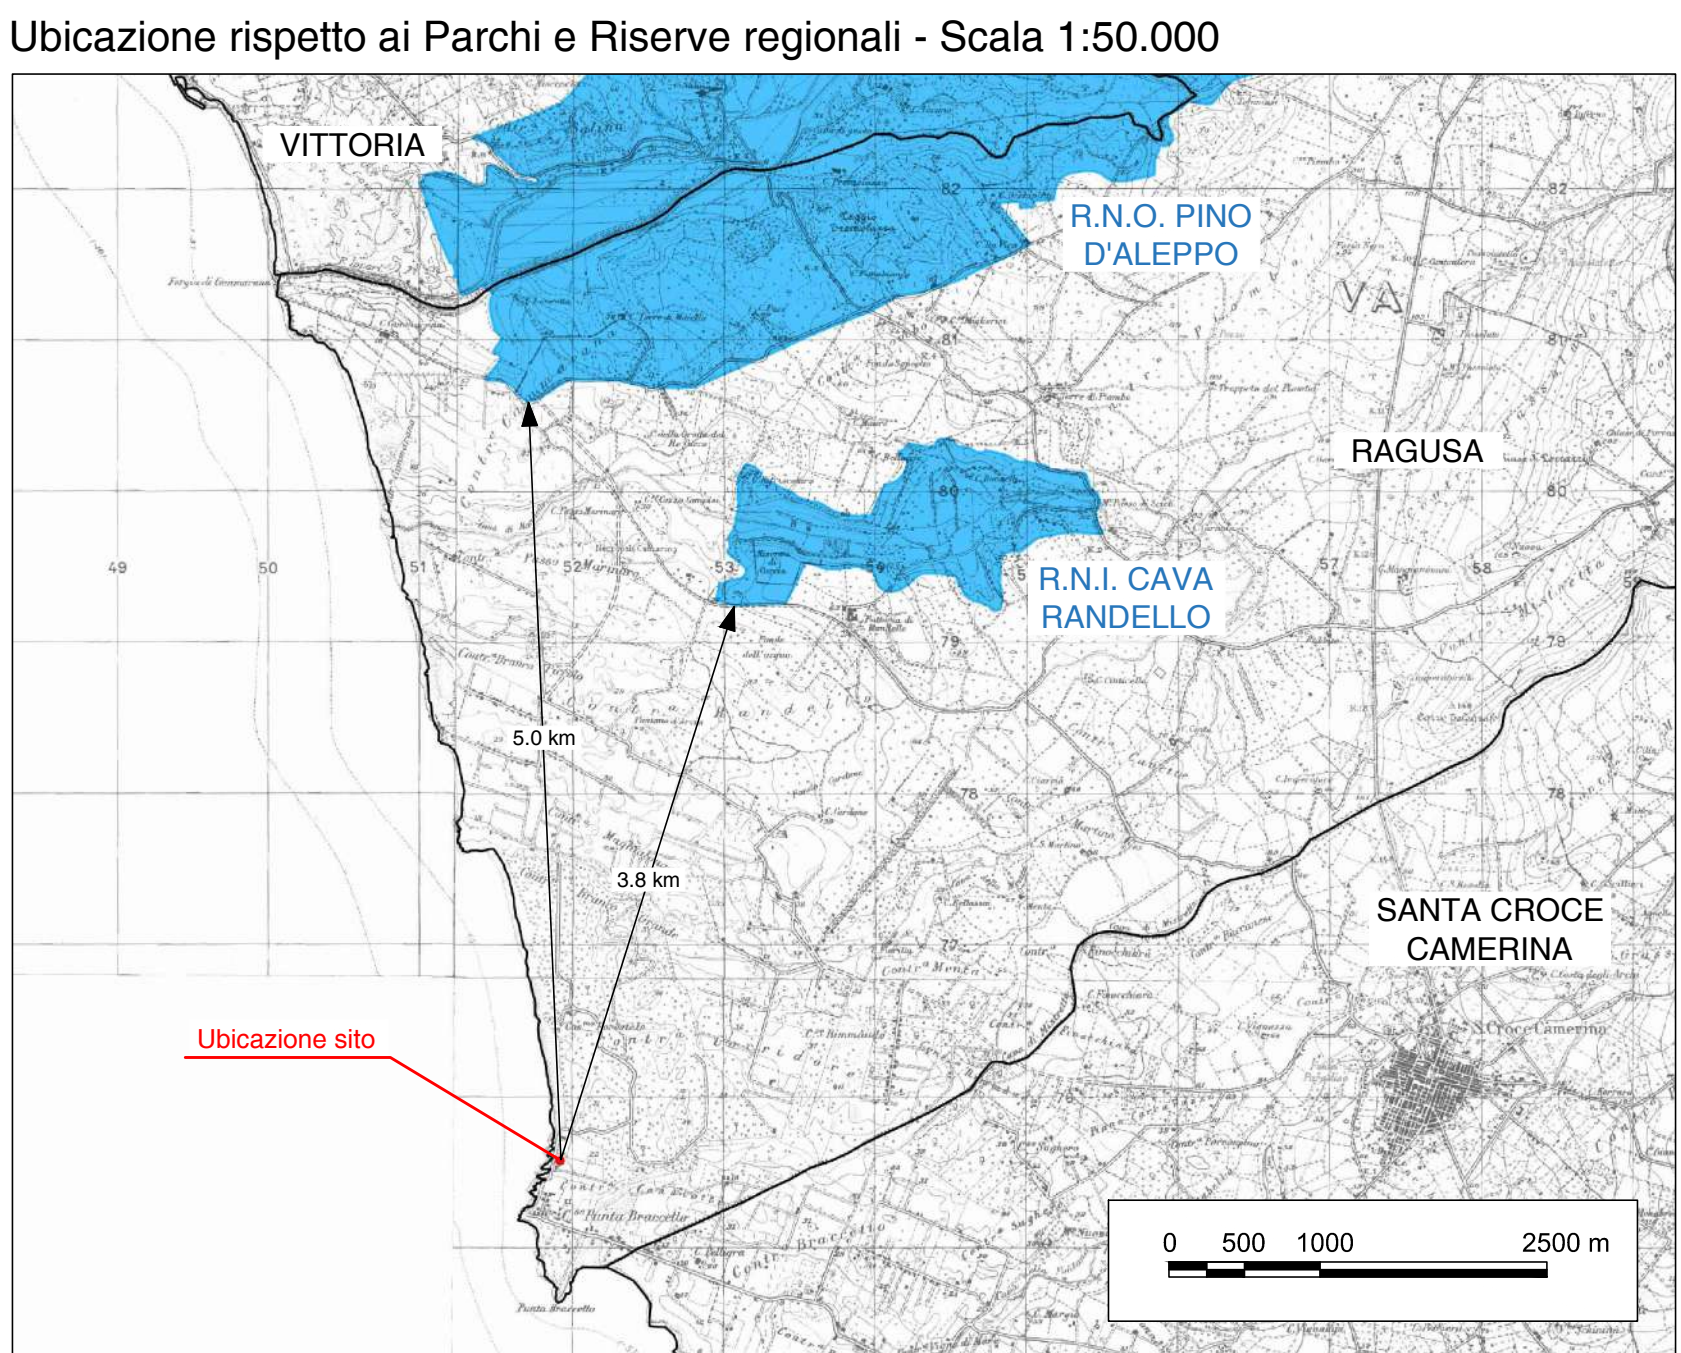

REV.	DATA	OGGETTO DELLA MODIFICA	REDATTO	VERIFICATO	APPROVATO	Tav. n.:
0	06/12/2023	Prima emissione	GF	FP	WV	D.01

Oggetto: Localizzazione del progetto su cartografia di riferimento e vincoli.

Data: 06/12/2023 Scala: Varie Il Proponente: Failla Eva

Il progettista:
Arch. Pianif. Federico Piccitto

Nome file: D.01_Cartografia di riferimento e vincoli.dwg
Questo disegno è proprietà riservata e non può essere ricopiato, riprodotto o mostrato a terzi senza nostra autorizzazione scritta.