TABELLA PILASTRI QUOTA m. 0.00

PIL.		PIL.	







ACCIAIO B450C CALCESTR. C25/30

TABELLA RIASSUNTIVA FERRI UTILIZZATI

diametri	lunghezza(cm)	peso(kg)
10	43999	2675.7
12	36024	4302
TOTALE		6977.7

COMPUTO METRICO RIASSUNTIVO

CALCESTRUZZO(MC)	213.36
CASSEFORME (M2)	1031.68

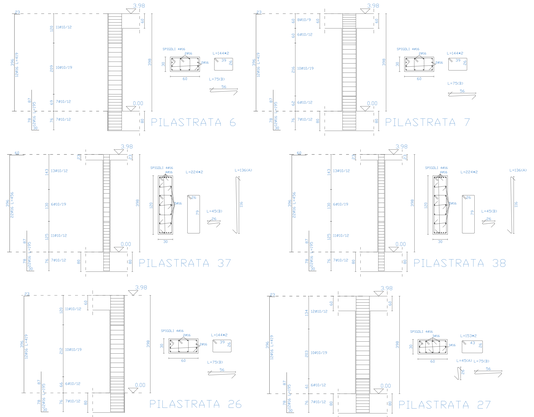

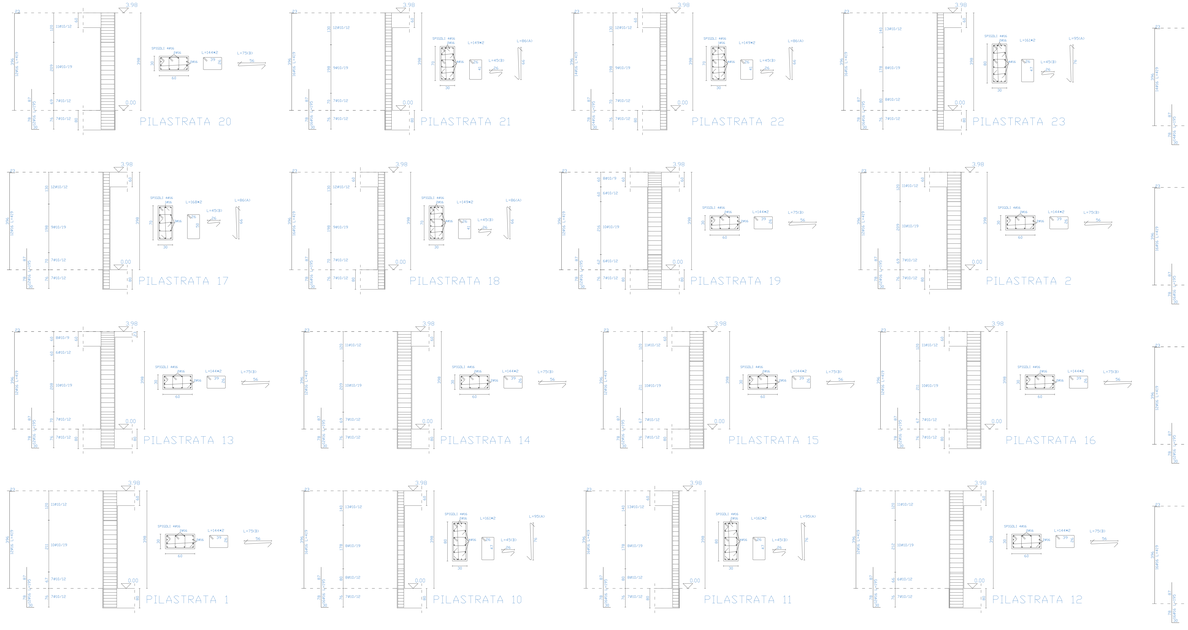

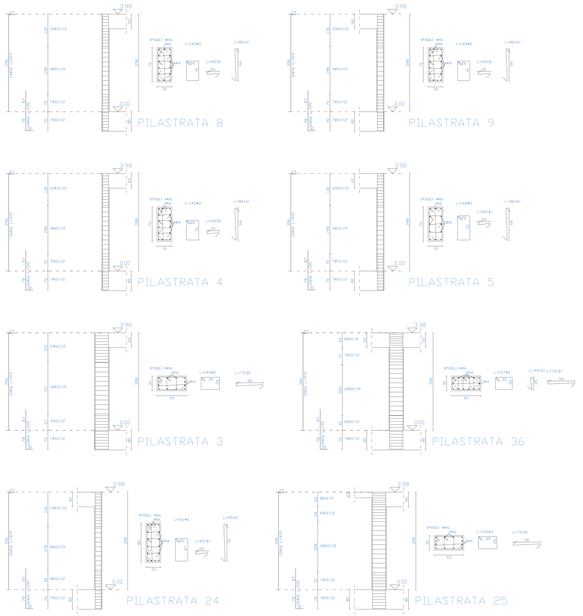

FUTURA LA SCUOLA PER L'ITALIA DI DOMANI

Finanziato dall'Unione europea NextGenerationEU

Ministero dell'Istruzione e del Merito

Italiadomani PIANO NAZIONALE DI RIPRESA E RESILIENZA

COMUNE DI RAGUSA

PROGETTO DI FATTIBILITA' TECNICO ECONOMICA

REALIZZAZIONE DI UNA NUOVA COSTRUZIONE DA ADIBIRE AD ASILO NIDO IN CONTRADA CISTERNAZZI A RAGUSA

Importo Finanziamento PNRR: € 720.000,00
Importo Cofinanziato Fondi Comunali: € 50.000,00
Importo Complessivo: € 770.000,00

CUP: F29E24000180001
MISURA: PNRR - Missione 4 - Componente 1 - Investimento 1.1

SITO: Via Sergio Ramelli - 97100 RAGUSA
R.U.P.: geom. Vincenzo Begliari

STUDIO DI ARCHITETTURA ANTONIO GIUNNARRA

Via Giuseppe Mazzini n. 47 - 97100 - Ragusa

IL PROGETTISTA

Ordine degli Architetti Pianificatori Paesaggisti e Conservatori della Provincia di Ragusa
Arch. Antonio Giunnarra
Sezione A
Settore a) Architettura
Settore b) Pianificazione Territoriale
Settore c) Paesaggistica
Settore d) Conservazione
Iscrizione n. 220

arch. Antonio Giunnarra

IL RESPONSABILE UNICO DEL PROCEDIMENTO

geom. Vincenzo Begliari

OGGETTO

PROGETTO STRUTTURE

ESECUTIVI STRUTTURALI:

QUADRO PILASTRI - PILASTRATE -

TAVOLA S12

SCALA 1:50 - 1:25

data

FILENAME

REVISIONE