
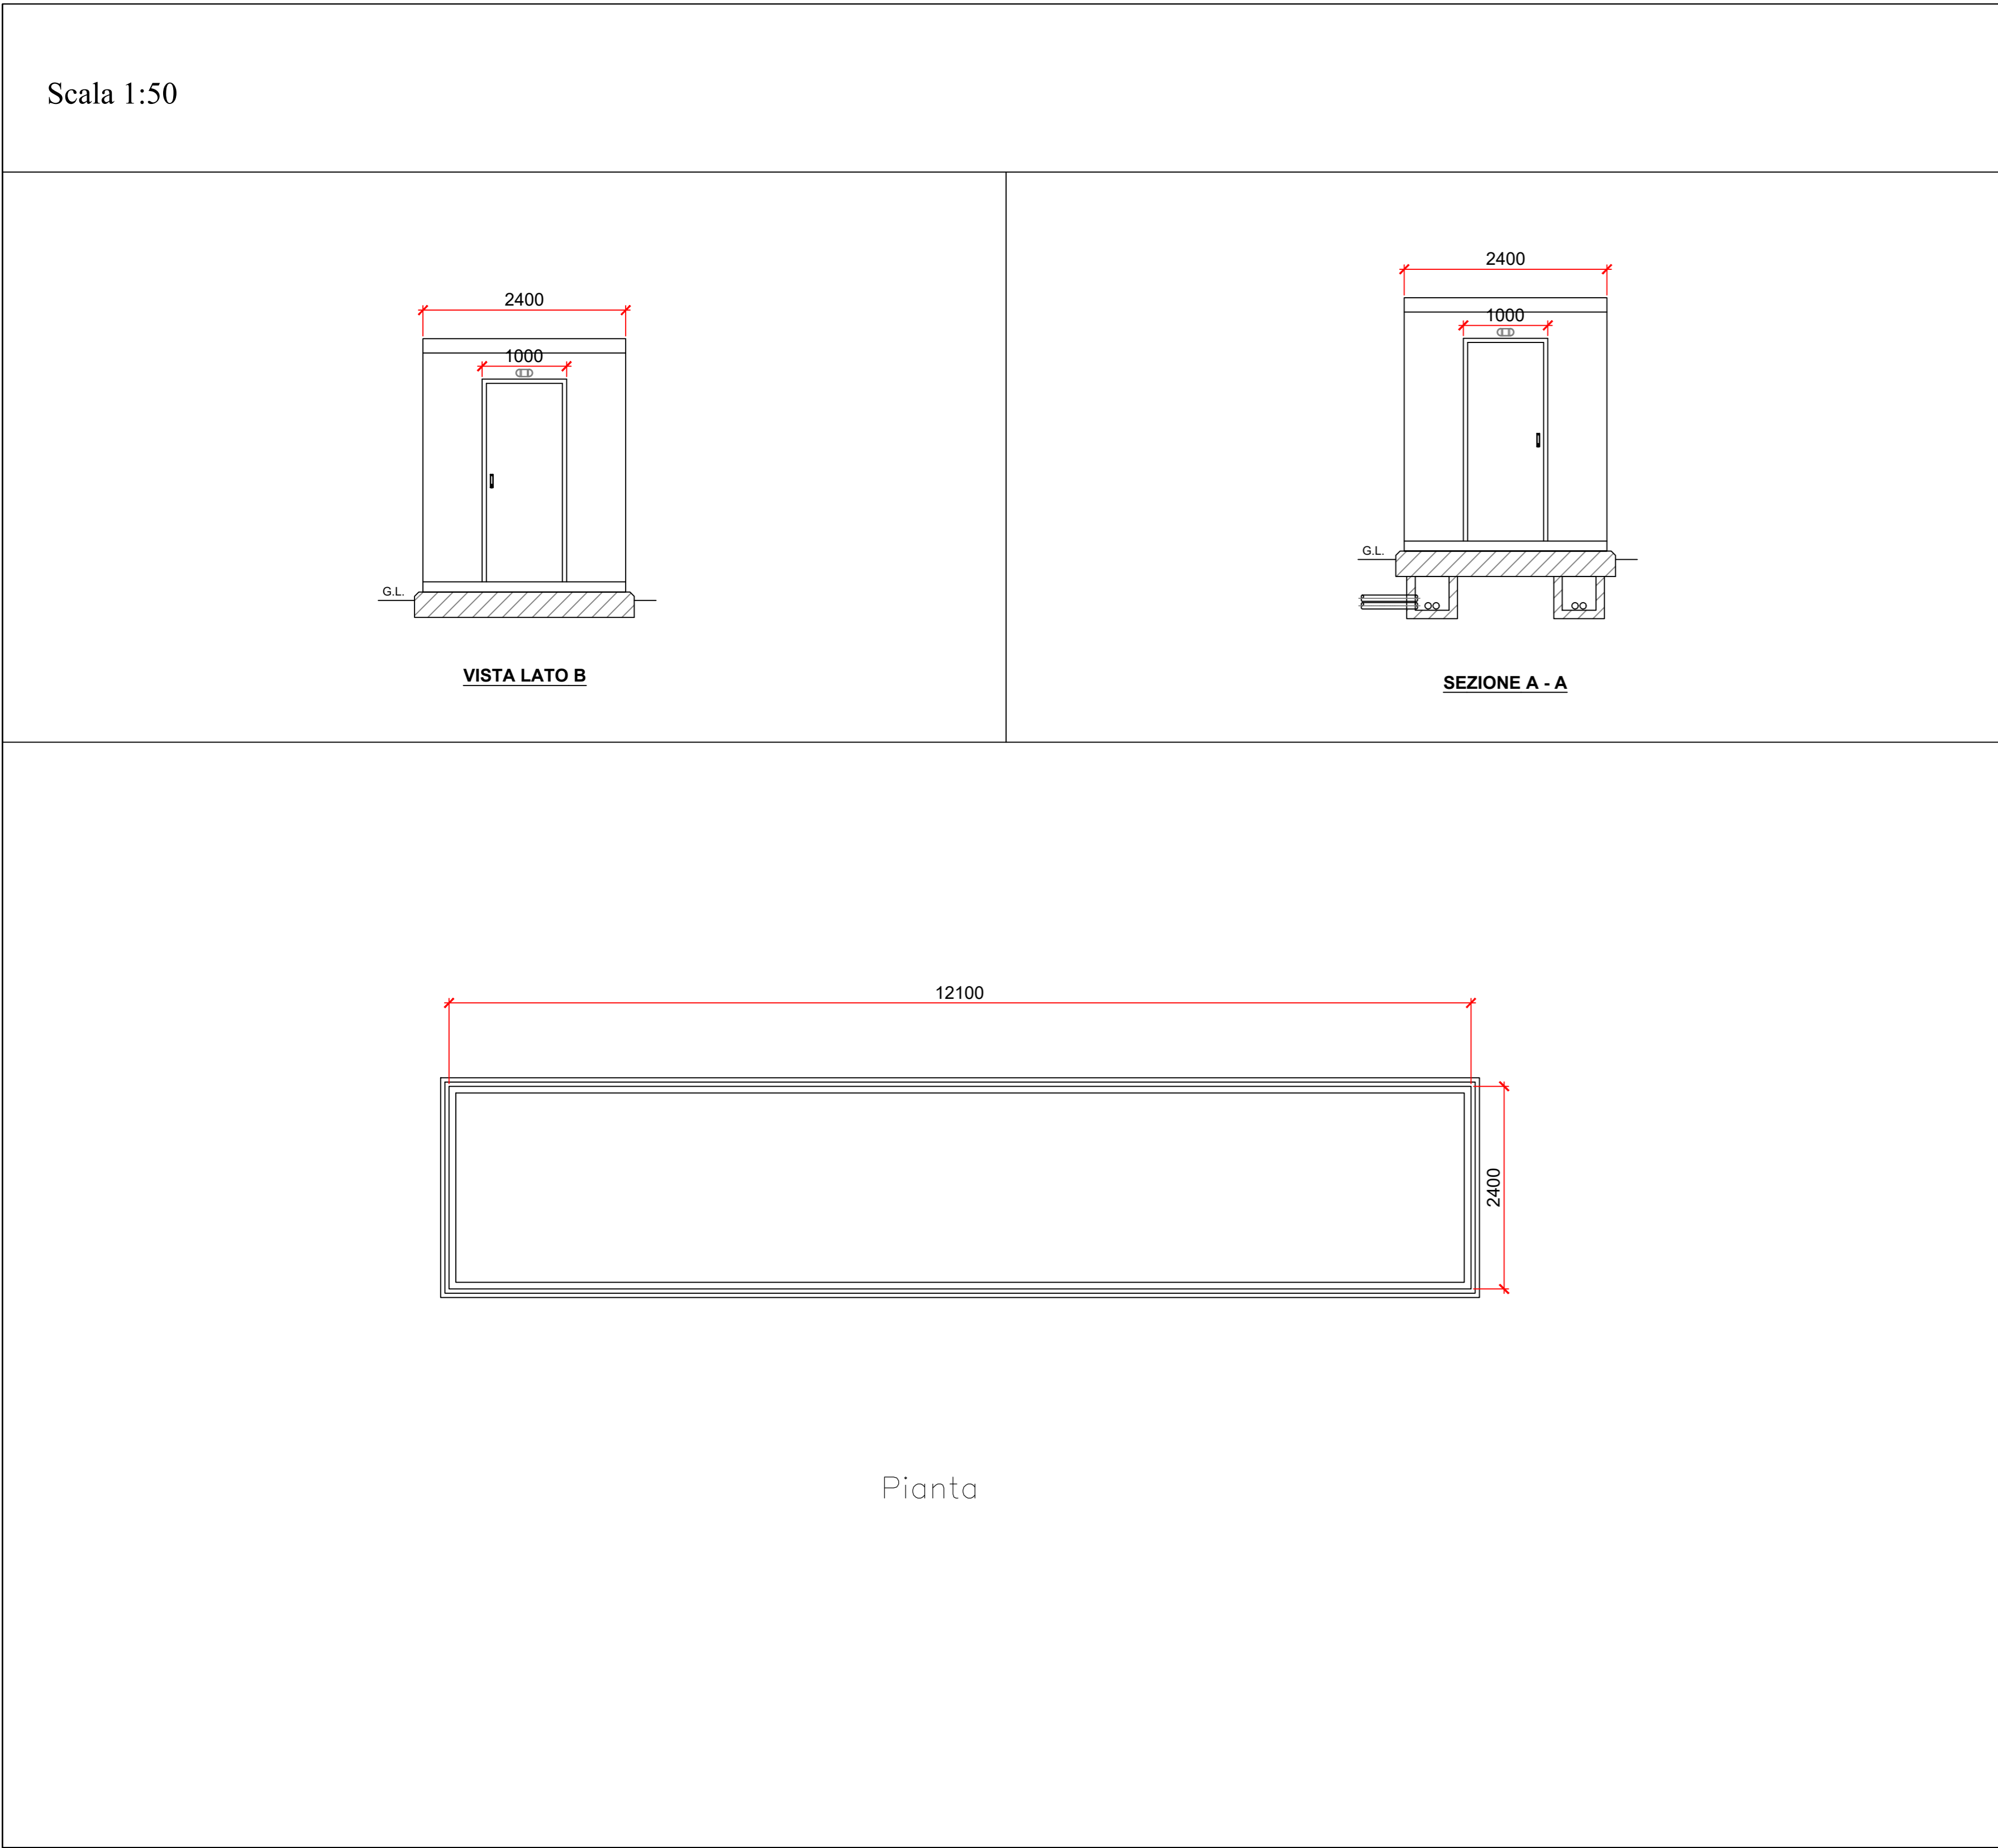


PIANTA, PROSPETTI E SEZIONE
Scala 1:50

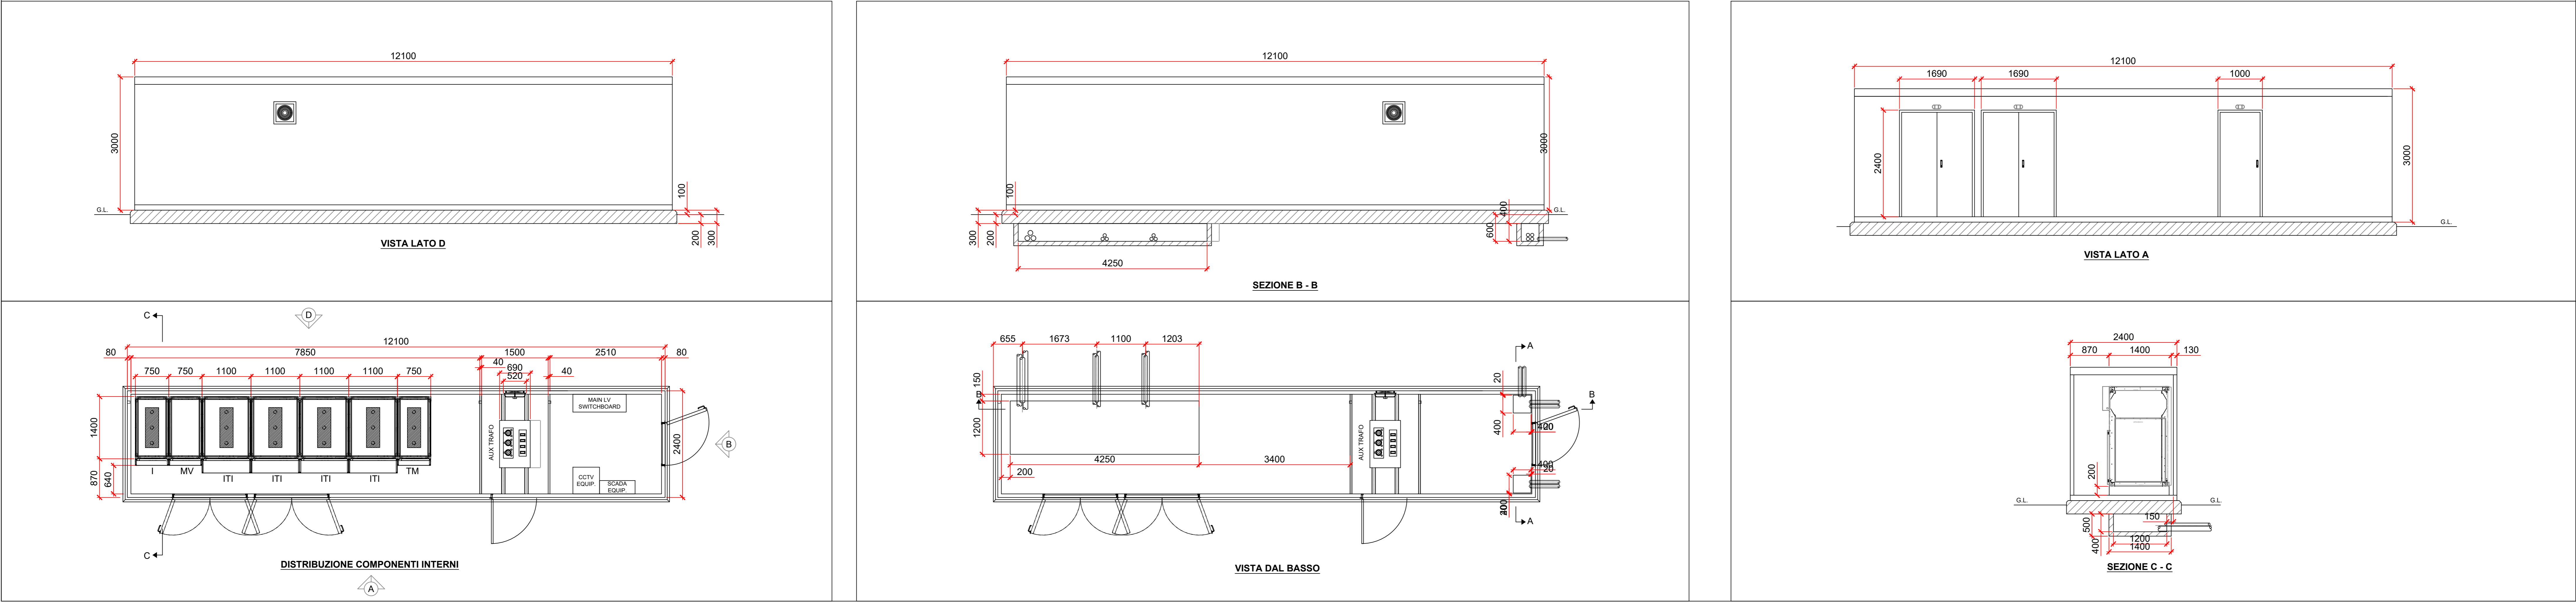

Simulazione

REGIONE SICILIA COMUNE DI RAGUSA (RG)			
Livello di progettazione/level of design		Progetto Definitivo	
Oggetto/Object		PROGETTO HUGO Realizzazione impianto agrovoltico nel Comune di Ragusa (RG)	
Elaborato/Drawing		Cabine di raccolta: pianta, prospetti e sezione	
Formato/Size A0	Scala/Scale	1:50	Codice/code CRTAVTEC013A0
	Data/Date	31/05/2023	
Nome file/File name		CRTAVTEC013A0.pdf	
Revision	00	Date	31/05/2023
		Description	Prima emissione
Commissa/Project order			
Progettazione Impianto Agrovoltico			
Redatto: Ing. Vincenzo Crucili		Approvato: Ing. Angelo Liuzzo	
			
Committee/Customer		CML S.R.L. Corso Buenos Aires 54 - 20124 Milano (Mi)	
Progettazione e sviluppo/Planning and development			
Lambda Project di Angelo Liuzzo			
Via S. Cuore, 12, 97015, Modica (RG) P.IVA: 01452430885			
Project Manager: Ing. Raimondo Barone			